


1 Implantación

Escala 1:200

LISTADO DE DETALLES

- D01 ENCuentRO DE PLATEA Y MURO EXTERIOR
- D02a TRANSICION ENTRE MURO EXT. MAMP. Y TABIQUE
- D02b TRANSICION ENTRE MURO EXT. MAMP. Y CARPINTERIA
- D03a ENCuentRO DE TABIQUE CON CUBIERTA
- D03b ENCuentRO DE CARPINTERIA CON CUBIERTA
- D04 DETALLE ALERO
- D05 NO APLICA
- D06 PILETON DE A"1"
- D07 REJILLA METALICA DESAGUE PLUVIAL
- D08 DETALLE MUROS

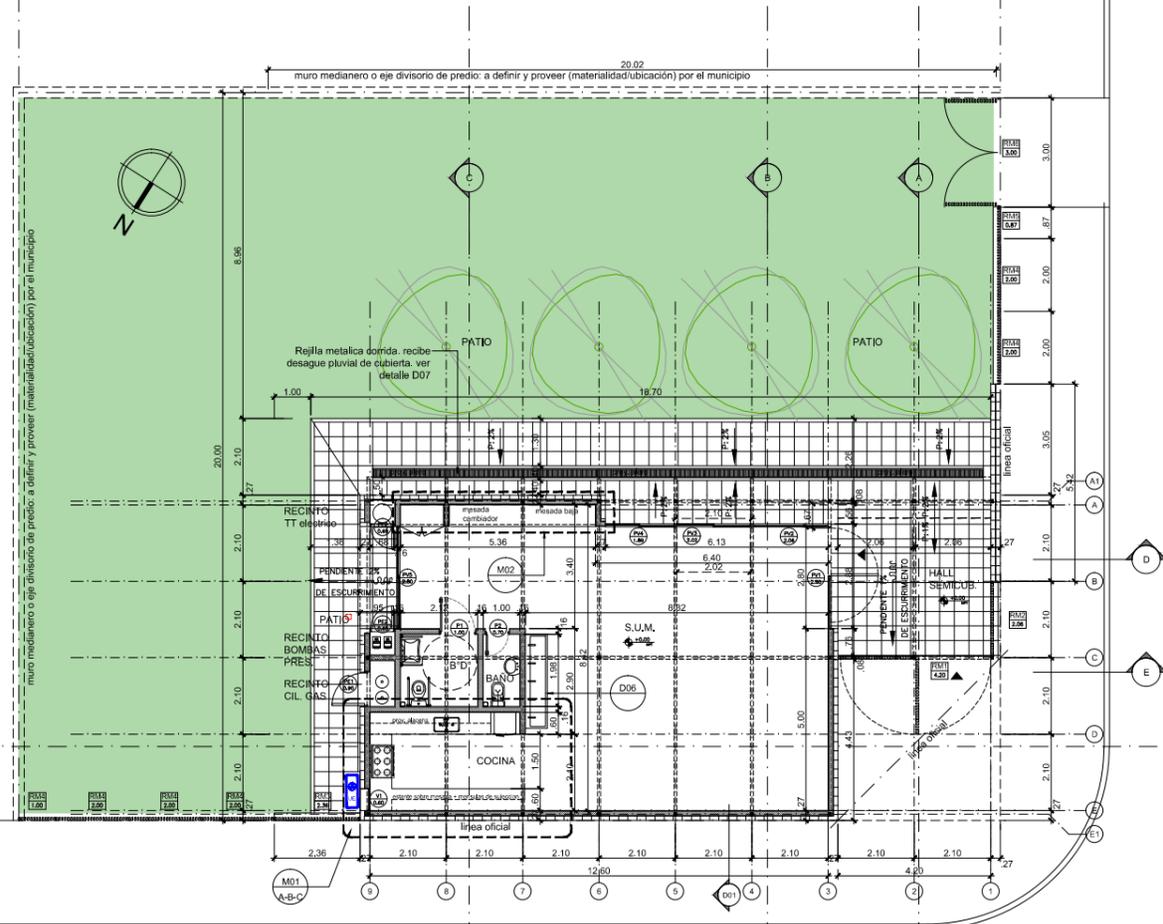

CALLE ALFONSINA STORNI

CALLE LIBERTAD

TIPOLOGIA 4A

PLANO NO APTO PARA CONSTRUCCION

EL PRESENTE PLANO ES INDICATIVO. LA CONTRATISTA CONFECCIONARA LOS PLANOS DEFINITIVOS, QUE DEBERAN SER APROBADOS POR LA INSPECCION DE OBRA. EL PLANO PRESENTADO POR LA CONTRATISTA ESTARA EN UN TODO DE ACUERDO CON LA NORMATIVA VIGENTE. TODAS LAS MEDIDAS Y NIVELES SE VERIFICARAN EN OBRA POR EL CONTRATISTA. TODOS LOS DETALLES CONSTRUCTIVOS SERAN COORDINADOS Y COMPATIBILIZADOS EN OBRA.

Revisión	Fecha	Descripción



Secretaría de Obras Públicas

Subsecretaría de Planificación y Coord. Territorial de la Obra Pública

Dirección Nacional de Arquitectura

Obra: CENTRO DE PRIMERA INFANCIA - TIPOLOGIA RURAL

Plano: IMPLANTACION

Fecha: Escala: 1:200

Revisó:

Plano N°


A00-v1

1 **Planta Baja**
Escala 1:100

LISTADO DE DETALLES

- D01 ENCUENTRO DE PLATEA Y MURO EXTERIOR
- D02a TRANSICION ENTRE MURO EXT. MAMP. Y TABIQUE
- D02b TRANSICION ENTRE MURO EXT. MAMP. Y CARPINTERIA
- D03a ENCUENTRO DE TABIQUE CON CUBIERTA
- D03b ENCUENTRO DE CARPINTERIA CON CUBIERTA
- D04 DETALLE ALERO
- D05 NO APLICA
- D06 PILETON DE A"1"
- D07 REJILLA METALICA DESAGUE PLUVIAL
- D08 DETALLE MUROS

muro medianero o eje divisorio de predio: a definir y proveer (materialidad/ubicación) por el municipio

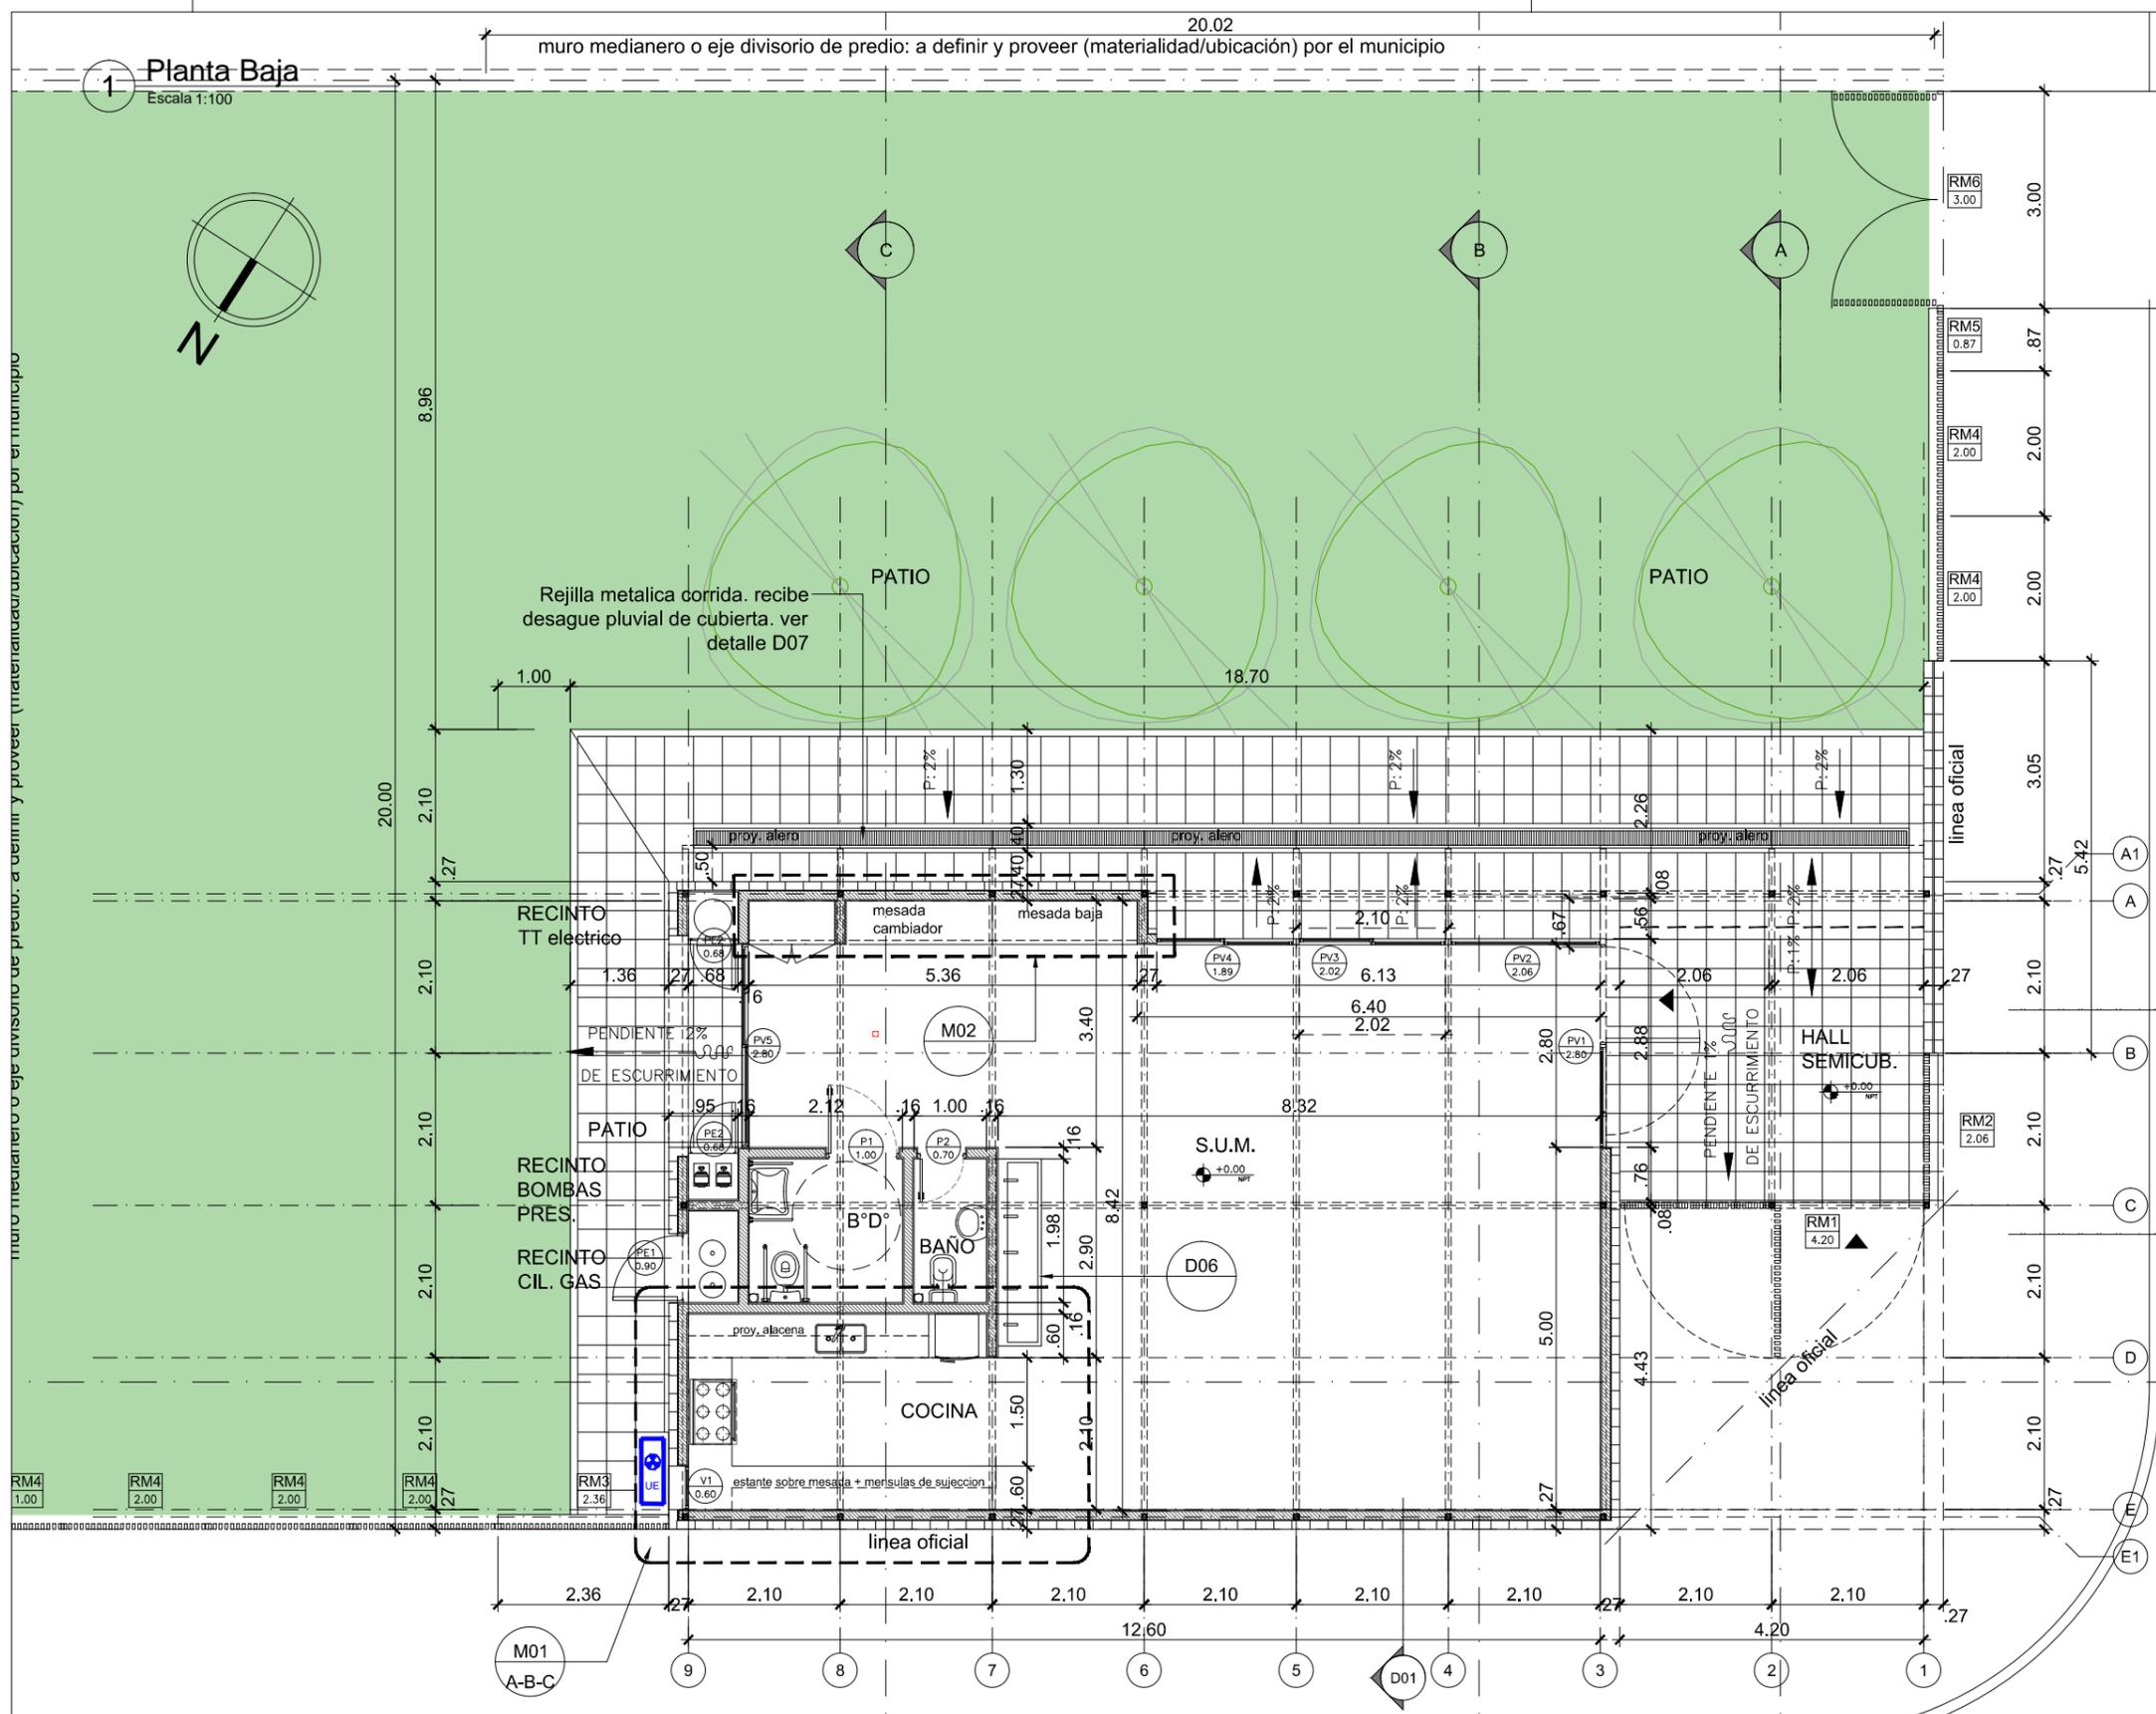

TIPOLOGIA 4A

PLANO NO APTO PARA CONSTRUCCION

EL PRESENTE PLANO ES INDICATIVO. LA CONTRATISTA CONFECIONARA LOS PLANOS DEFINITIVOS QUE DEBERAN SER APROBADOS POR LA INSPECCION DE OBRA. EL PLANO PRESENTADO POR LA CONTRATISTA ESTARA EN UN TODO DE ACUERDO CON LA NORMATIVA VIGENTE. TODAS LAS MEDIDAS Y NIVELES SE VERIFICARAN EN OBRA POR EL CONTRATISTA. TODOS LOS DETALLES CONSTRUCTIVOS SERAN COORDINADOS Y COMPATIBILIZADOS EN OBRA.

Revisión	Fecha	Descripción

Ministerio de Obras Públicas Argentina

Secretaría de Obras Públicas

Subsecretaría de Planificación y Coord. Territorial de la Obra Pública

Dirección Nacional de Arquitectura

Obra: CENTRO DE PRIMERA INFANCIA - TIPOLOGIA RURAL

Plano: PLANTA BAJA


Fecha: _____

Escala: 1:100

Revisó: _____

Plano N° **A01-v1**

1 **Planta Baja**
Escala 1:100

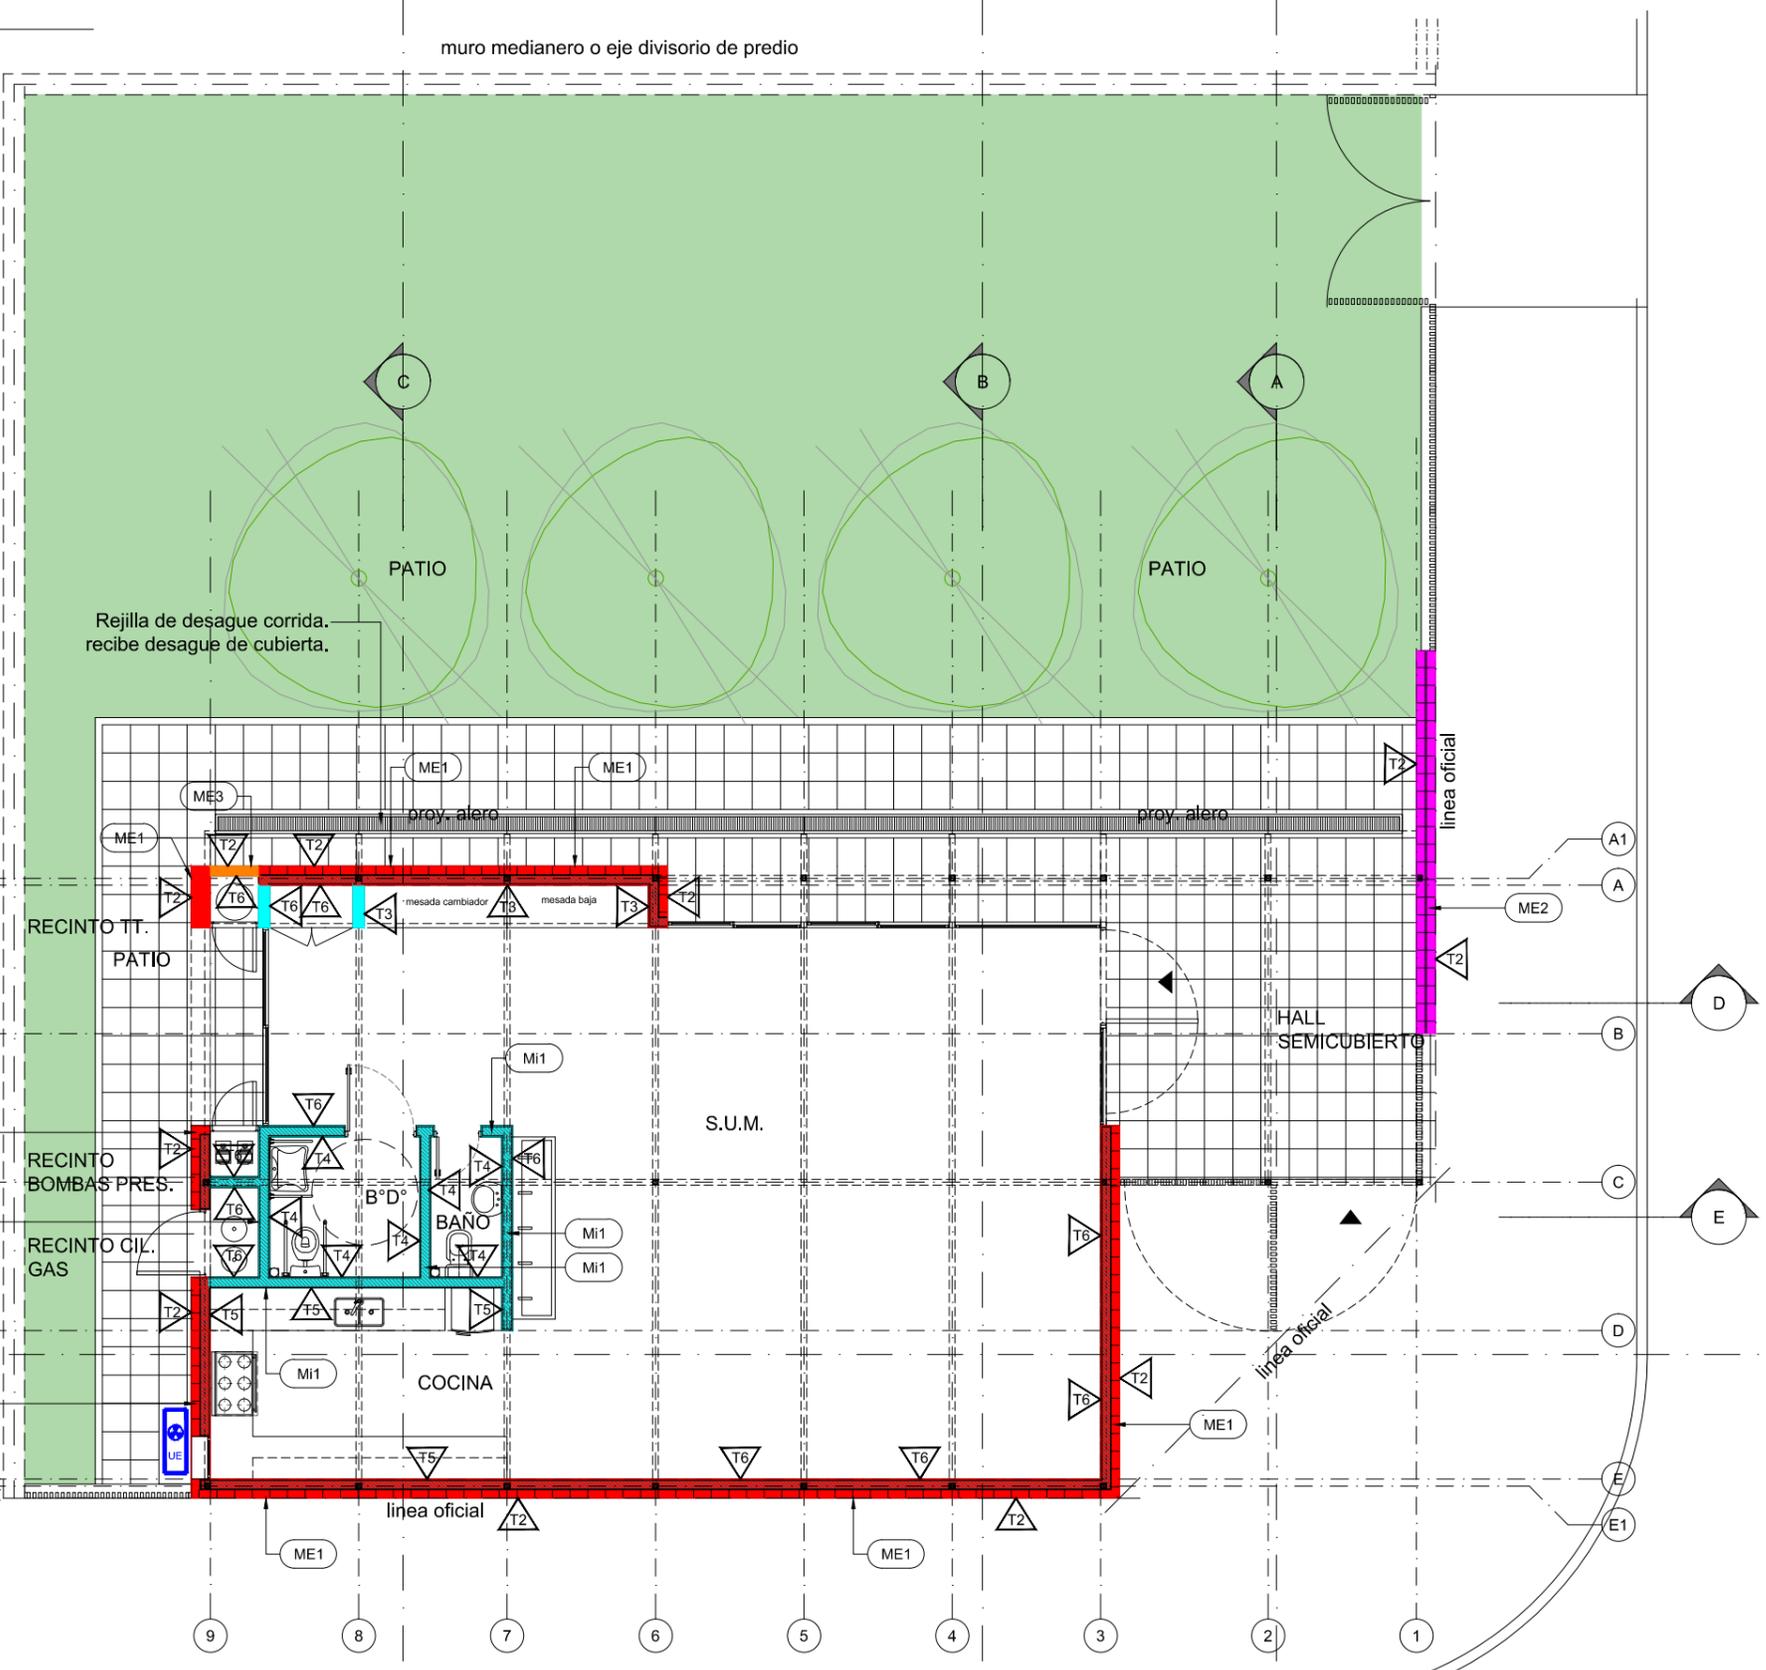

LISTADO DE DETALLES

- D01 ENCUENTRO DE PLATEA Y MURO EXTERIOR
- D02a TRANSICION ENTRE MURO EXT. MAMP. Y TABIQUE
- D02b TRANSICION ENTRE MURO EXT. MAMP. Y CARPINTERIA
- D03a ENCUENTRO DE TABIQUE CON CUBIERTA
- D03b ENCUENTRO DE CARPINTERIA CON CUBIERTA
- D04 DETALLE ALERO
- D05 NO APLICA
- D06 PILETON DE A"1"
- D07 REJILLA METALICA DESAGUE PLUVIAL
- D08 DETALLE MUROS

MUROS		
CODIGO	REFER.	ESPECIFICACIONES
ME1		Muro Exterior Compuesto Ladrillo 1/2 vista (ext.) junta enrasada + LHC 12x19x33 portante (int.) esp. 27 cm
ME2		Muro Exterior Ladrillo 1/2 vista en ambas caras junta enrasada esp. 25 cm
ME3		Muro Exterior Ladrillo 1/2 vista junta enrasada esp. 14 cm
ME4		Tabique exterior placa de cemento + aislacion + placa de roca de yeso esp. 11 cm
Mi1		Muro Interior LHC 12x19x33 portante (int.) esp. 16 cm

TERMINACIONES-REVEST.		
CODIGO	REFER.	ESPECIFICACIONES
T1		EXTERIOR: Revoque exterior tipo tarquini
T2		EXTERIOR: Recubrimiento acrilico de base acuosa tipo Ladrak de Plavicon Color: Natural
T3		INTERIOR: Pintura al latex acrilico para interiores color Blanco
T4		Revestimiento ceramico blanco 20x20 hasta 2.10m de altura, el resto hasta la cubierta pintado
T5		Revestimiento ceramico blanco 20x20 la altura de colocacion es desde la banquina hasta 3 hiladas por sobre la mesada resto pintado con latex acrilico para interiores
T6		Rev grueso + rev fino terminacion latex acrilico para interiores


TIPOLOGIA 4A

PLANO NO APTO PARA CONSTRUCCION			Ministerio de Obras Públicas Argentina Secretaría de Obras Públicas Subsecretaría de Planificación y Coord. Territorial de la Obra Pública Dirección Nacional de Arquitectura	
EL PRESENTE PLANO ES INDICATIVO. LA CONTRATISTA CONFECCIONARA LOS PLANOS DEFINITIVOS, QUE DEBERAN SER APROBADOS POR LA INSPECCION DE OBRA. EL PLANO PRESENTADO POR LA CONTRATISTA ESTARA EN UN TODO DE ACUERDO CON LA NORMATIVA VIGENTE. TODAS LAS MEDIDAS Y NIVELES SE VERIFICARAN EN OBRA POR EL CONTRATISTA. TODOS LOS DETALLES CONSTRUCTIVOS SERAN COORDINADOS Y COMPATIBILIZADOS EN OBRA.			Obra: CENTRO DE PRIMERA INFANCIA - TIPOLOGIA RURAL Plano: PLANTA BAJA Fecha: _____ Escala: 1:100 Revisó: _____	
Revisión	Fecha	Descripción	Plano N° A02-v1	

1 Planta +2.10
Escala 1:100

muro medianero o eje divisorio de predio

muro medianero o eje divisorio de predio

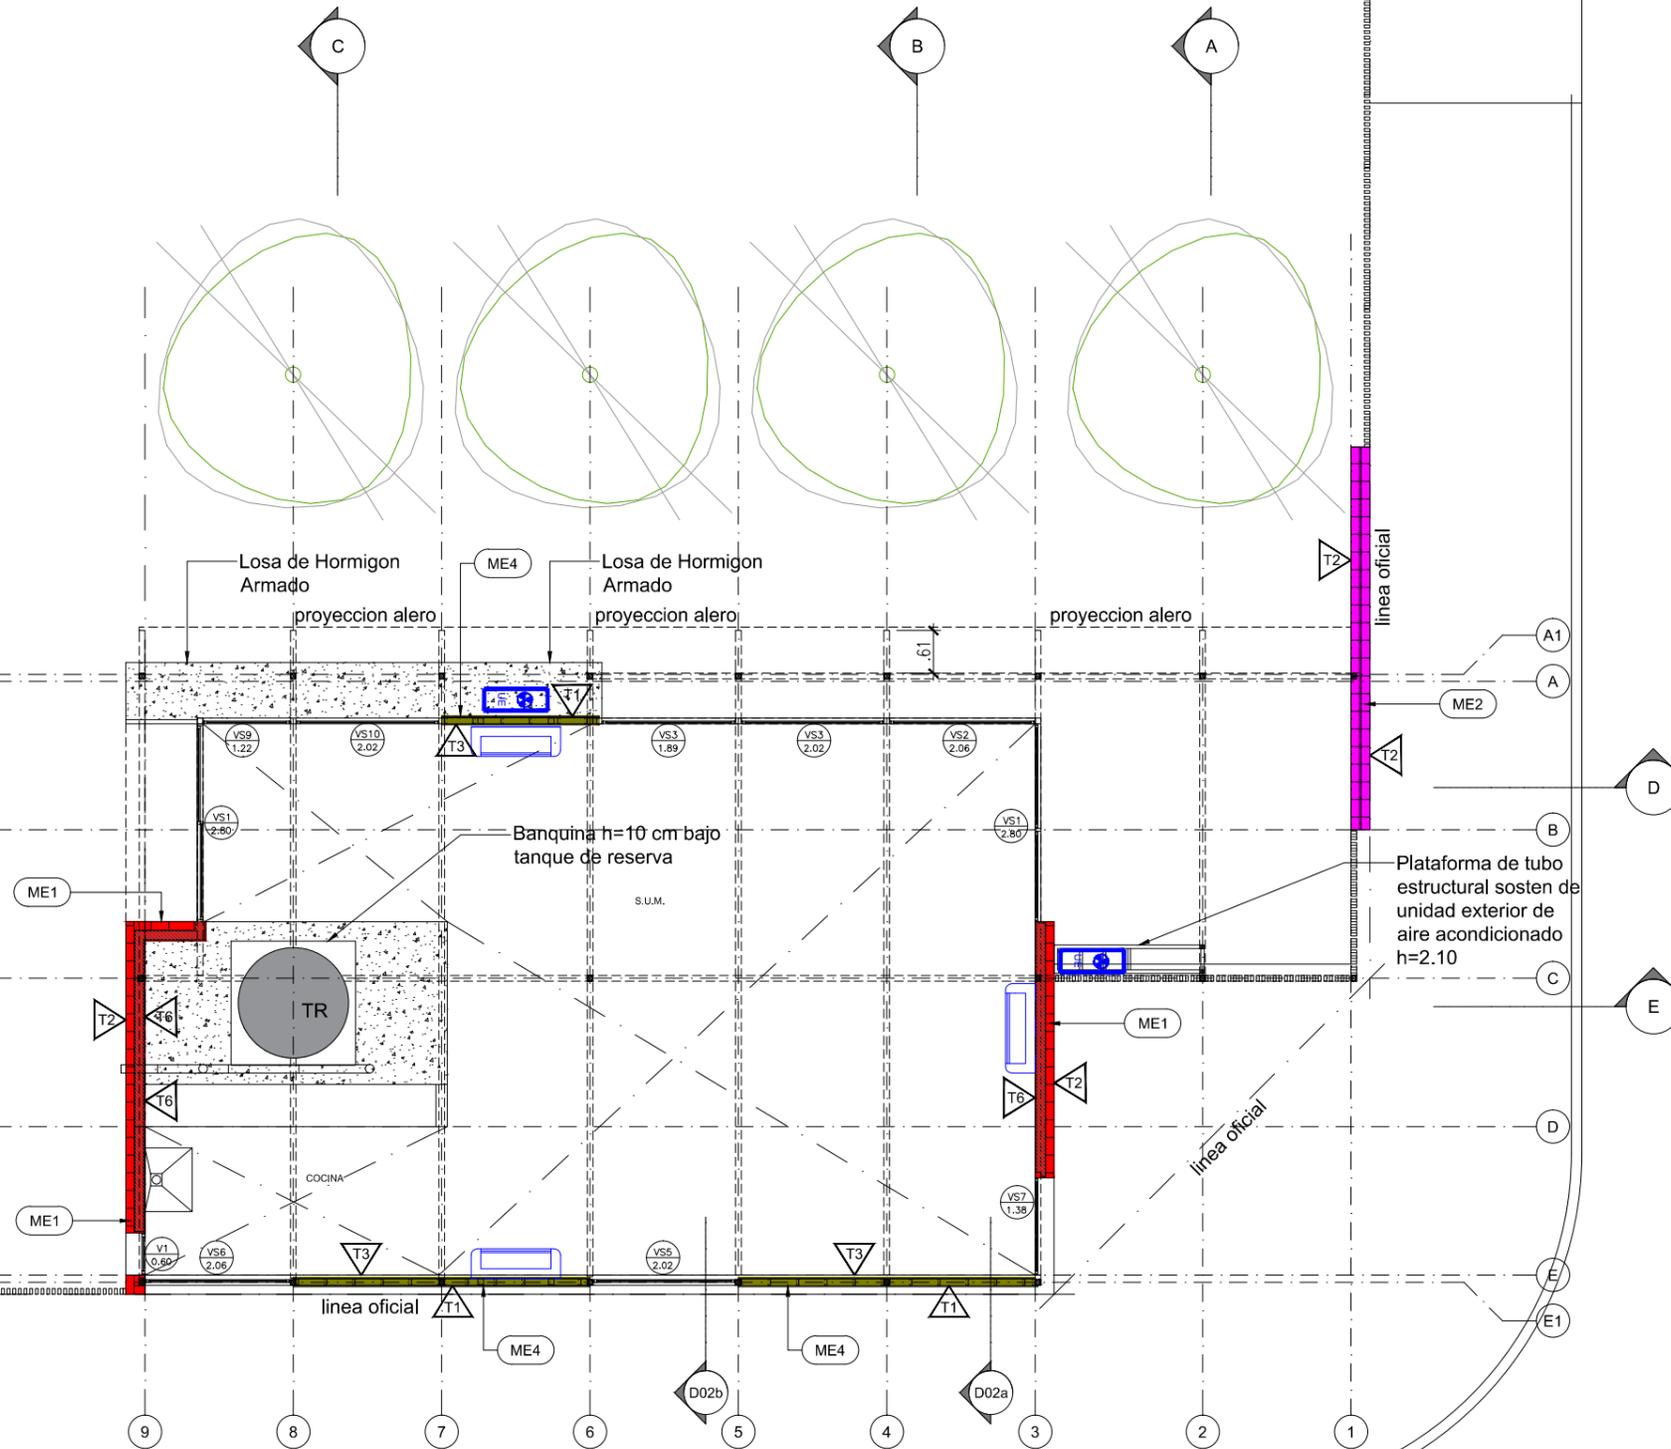

LISTADO DE DETALLES

- D01 ENCUENTRO DE PLATEA Y MURO EXTERIOR
- D02a TRANSICION ENTRE MURO EXT. MAMP. Y TABIQUE
- D02b TRANSICION ENTRE MURO EXT. MAMP. Y CARPINTERIA
- D03a ENCUENTRO DE TABIQUE CON CUBIERTA
- D03b ENCUENTRO DE CARPINTERIA CON CUBIERTA
- D04 DETALLE ALERO
- D05 NO APLICA
- D06 PILETON DE A"1"
- D07 REJILLA METALICA DESAGUE PLUVIAL
- D08 DETALLE MUROS


MUROS		
CODIGO	REFER.	ESPECIFICACIONES
ME1		Muro Exterior Compuesto Ladrillo 1/2 vista (ext.) junta enrasada + LHC 12x19x33 portante (int.) esp. 27 cm
ME2		Muro Exterior Ladrillo 1/2 vista en ambas caras junta enrasada esp. 25 cm
ME3		Muro Exterior Ladrillo 1/2 vista junta enrasada esp. 14 cm
ME4		Tabique exterior placa de cemento + aislacion + placa de roca de yeso esp. 11 cm
Mi1		Muro Interior LHC 12x19x33 portante (int.) esp. 16 cm

TERMINACIONES-REVEST.		
CODIGO	REFER.	ESPECIFICACIONES
T1		EXTERIOR: Revoque exterior tipo tarquini
T2		EXTERIOR: Recubrimiento acrilico de base acuosa tipo Ladrík de Plavicon Color: Natural
T3		INTERIOR: Pintura al latex acrilico para interiores color Blanco
T4		Revestimiento ceramico blanco 20x20 hasta 2.10m de altura, el resto hasta la cubierta pintado
T5		Revestimiento ceramico blanco 20x20 la altura de colocacion es desde la banquina hasta 3 hiladas por sobre la mesada resto pintado con latex acrilico para interiores
T6		Rev grueso + rev fino terminacion latex acrilico para interiores

TIPOLOGIA 4A

PLANO NO APTO PARA CONSTRUCCION				
EL PRESENTE PLANO ES INDICATIVO. LA CONTRATISTA CONFECCIONARA LOS PLANOS DEFINITIVOS, QUE DEBERAN SER APROBADOS POR LA INSPECCION DE OBRA. EL PLANO PRESENTADO POR LA CONTRATISTA ESTARA EN UN TODO DE ACUERDO CON LA NORMATIVA VIGENTE. TODAS LAS MEDIDAS Y NIVELES SE VERIFICARAN EN OBRA POR EL CONTRATISTA. TODOS LOS DETALLES CONSTRUCTIVOS SERAN COORDINADOS Y COMPATIBILIZADOS EN OBRA.			Ministerio de Obras Públicas Argentina	
Revisión Fecha Descripción			Secretaría de Obras Públicas	
Obra: CENTRO DE PRIMERA INFANCIA - TIPOLOGIA RURAL			Subsecretaría de Planificación y Coord. Territorial de la Obra Pública	
Plano: PLANTA +2.10			Dirección Nacional de Arquitectura	
Fecha:			Plano N° A03-v1	
Escala: 1:100			Revisó:	

- D01 ENCuentRO DE PLATEA Y MURO EXTERIOR
- D02a TRANSICION ENTRE MURO EXT. MAMP. Y TABIQUE
- D02b TRANSICION ENTRE MURO EXT. MAMP. Y CARPINTERIA
- D03a ENCuentRO DE TABIQUE CON CUBIERTA
- D03b ENCuentRO DE CARPINTERIA CON CUBIERTA
- D04 DETALLE ALERO
- D05 NO APLICA
- D06 PILETON DE A°1°
- D07 REJILLA METALICA DESAGUE PLUVIAL
- D08 DETALLE MUROS

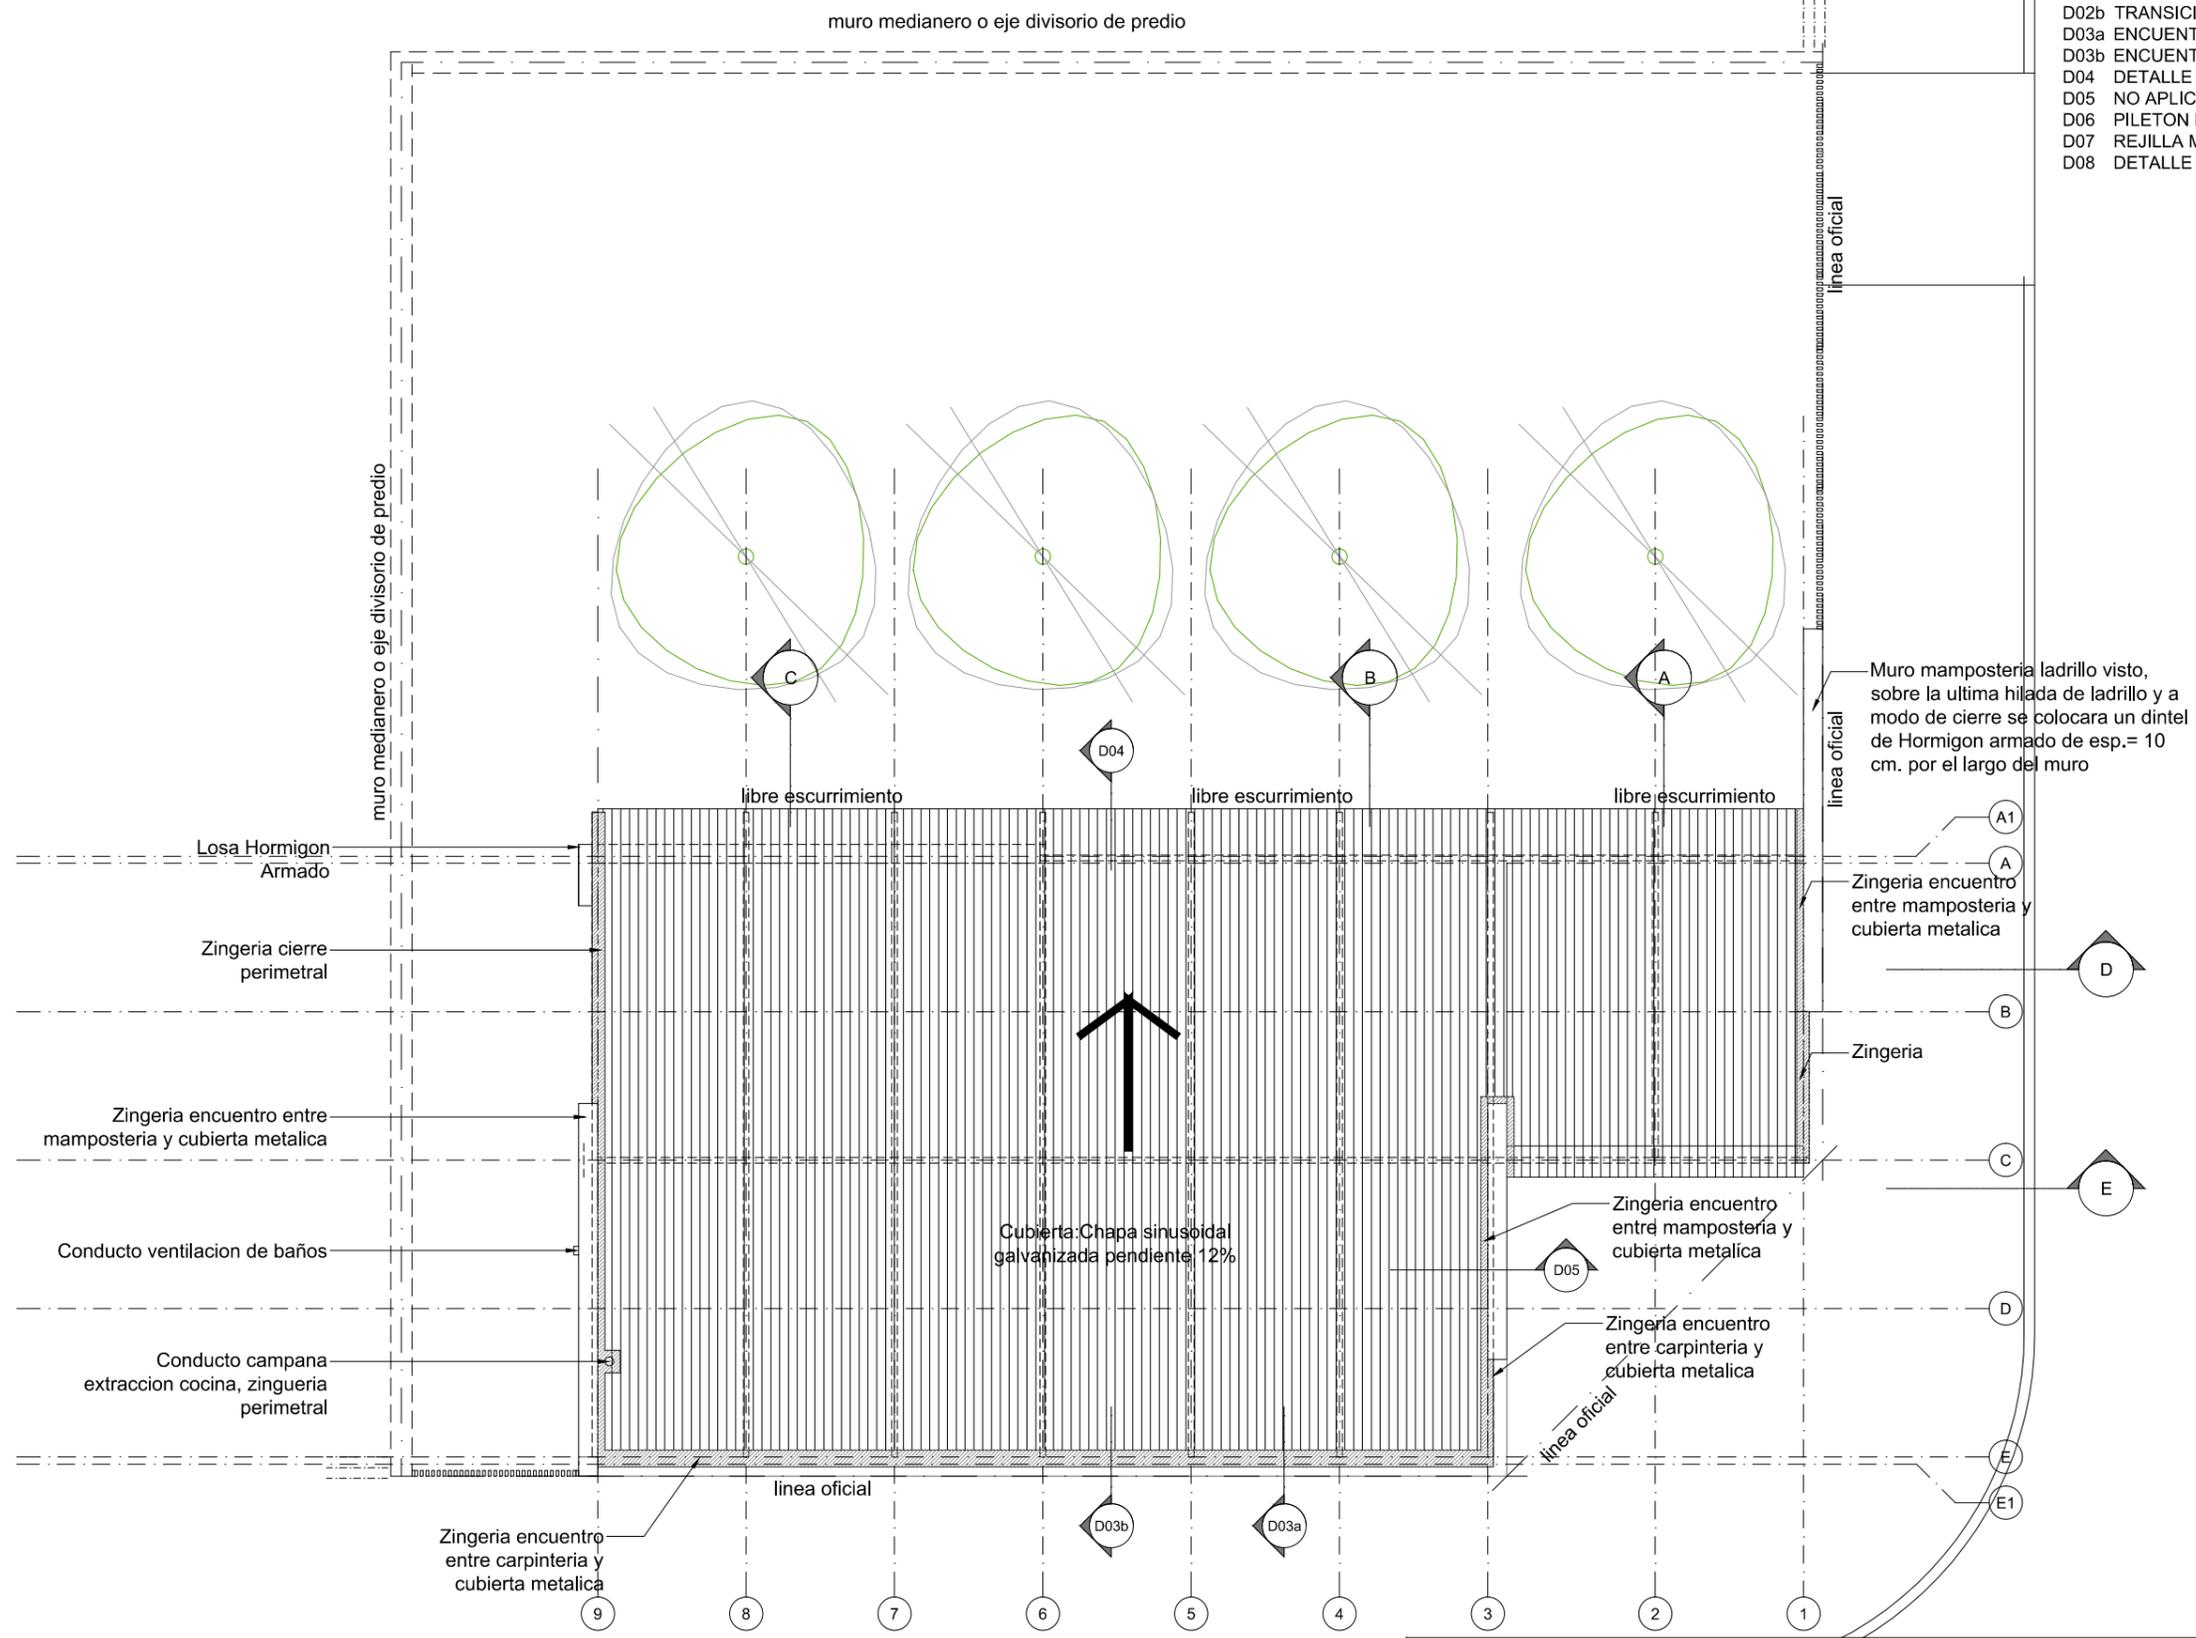


Muro mamposteria ladrillo visto, sobre la ultima hilada de ladrillo y a modo de cierre se colocara un dintel de Hormigon armado de esp.= 10 cm. por el largo del muro

TIPOLOGIA 4A

PLANO NO APTO PARA CONSTRUCCION			Ministerio de Obras Públicas Argentina Secretaría de Obras Públicas Subsecretaría de Planificación y Coord. Territorial de la Obra Pública Dirección Nacional de Arquitectura
EL PRESENTE PLANO ES INDICATIVO. LA CONTRATISTA CONFECCIONARA LOS PLANOS DEFINITIVOS, QUE DEBERAN SER APROBADOS POR LA INSPECCION DE OBRA. EL PLANO PRESENTADO POR LA CONTRATISTA ESTARA EN UN TODO DE ACUERDO CON LA NORMATIVA VIGENTE. TODAS LAS MEDIDAS Y NIVELES SE VERIFICARAN EN OBRA POR EL CONTRATISTA. TODOS LOS DETALLES CONSTRUCTIVOS SERAN COORDINADOS Y COMPATIBILIZADOS EN OBRA.			
Revision	Fecha	Descripcion	
Obra: CENTRO DE PRIMERA INFANCIA - TIPOLOGIA RURAL Plano: PLANTA TECHOS Fecha: _____ Escala: 1:100 Revisó: _____			Plano N° A04-v1

1 Planta Solados
Escala 1:100

muro medianero o eje divisorio de predio

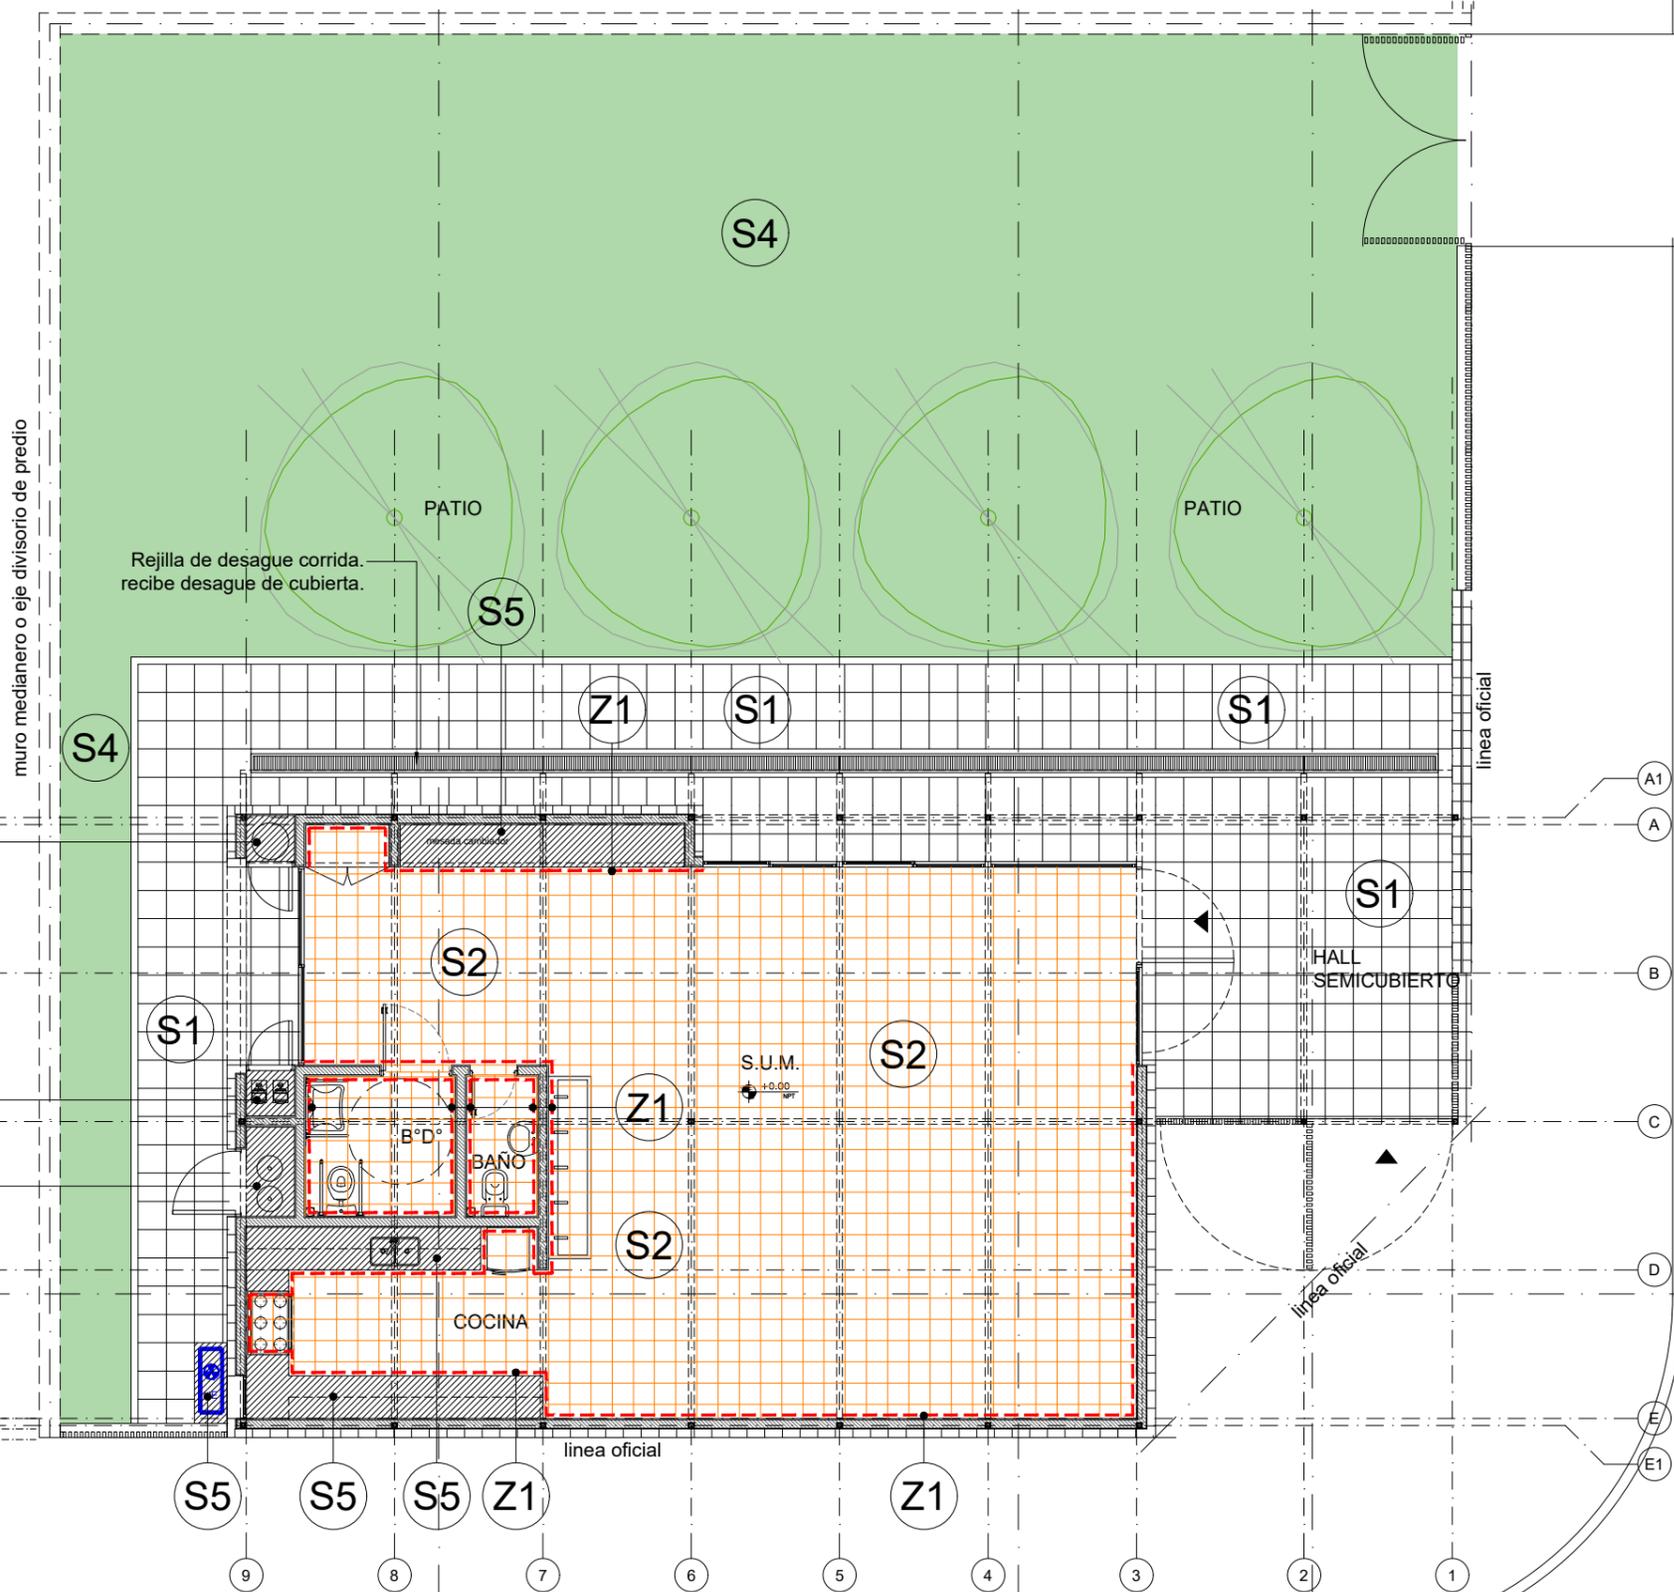

SOLADOS

CODIGO	SIMBOLO	ESPECIFICACIONES
S1		BALDOSA DE HORMIGÓN 40x40 cm
S2		MOSAICO GRANITICO PULIDO A PLOMO 30x30 cm MARCA BLANGINO - COLOR GRIS GLACIAL
S3		BANQUINA h=10 cm
S4		CESPED + CANTEROS
S5		PISO DE ALISADO DE CEMENTO

ZOCALOS

CODIGO	SIMBOLO	ESPECIFICACIONES
Z1		ZOCALOS SANITARIOS GRANITICOS 10x30


TIPOLOGIA 4A

<p>PLANO NO APTO PARA CONSTRUCCION</p> <p>EL PRESENTE PLANO ES INDICATIVO. LA CONTRATISTA CONFECCIONARA LOS PLANOS DEFINITIVOS, QUE DEBERAN SER APROBADOS POR LA INSPECCION DE OBRA. EL PLANO PRESENTADO POR LA CONTRATISTA ESTARA EN UN TODO DE ACUERDO CON LA NORMATIVA VIGENTE. TODAS LAS MEDIDAS Y NIVELES SE VERIFICARAN EN OBRA POR EL CONTRATISTA. TODOS LOS DETALLES CONSTRUCTIVOS SERAN COORDINADOS Y COMPATIBILIZADOS EN OBRA.</p>			<p>Ministerio de Obras Públicas Secretaría de Obras Públicas Subsecretaría de Planificación y Coord. Territorial de la Obra Pública Dirección Nacional de Arquitectura</p>	Plano N°										
<p>Obra: CENTRO DE PRIMERA INFANCIA - TIPOLOGIA RURAL</p> <p>Plano: PLANTA BAJA</p>	A05-v1													
<table border="1"> <thead> <tr> <th>Revision</th> <th>Fecha</th> <th>Descripcion</th> </tr> </thead> <tbody> <tr><td> </td><td> </td><td> </td></tr> <tr><td> </td><td> </td><td> </td></tr> <tr><td> </td><td> </td><td> </td></tr> </tbody> </table>	Revision	Fecha	Descripcion										<p>Fecha: _____ Escala: 1:100 Revisó: _____</p>	
Revision	Fecha	Descripcion												

1 Planta Cielorrasos
Escala 1:100

muro medianero o eje divisorio de predio

muro medianero o eje divisorio de predio

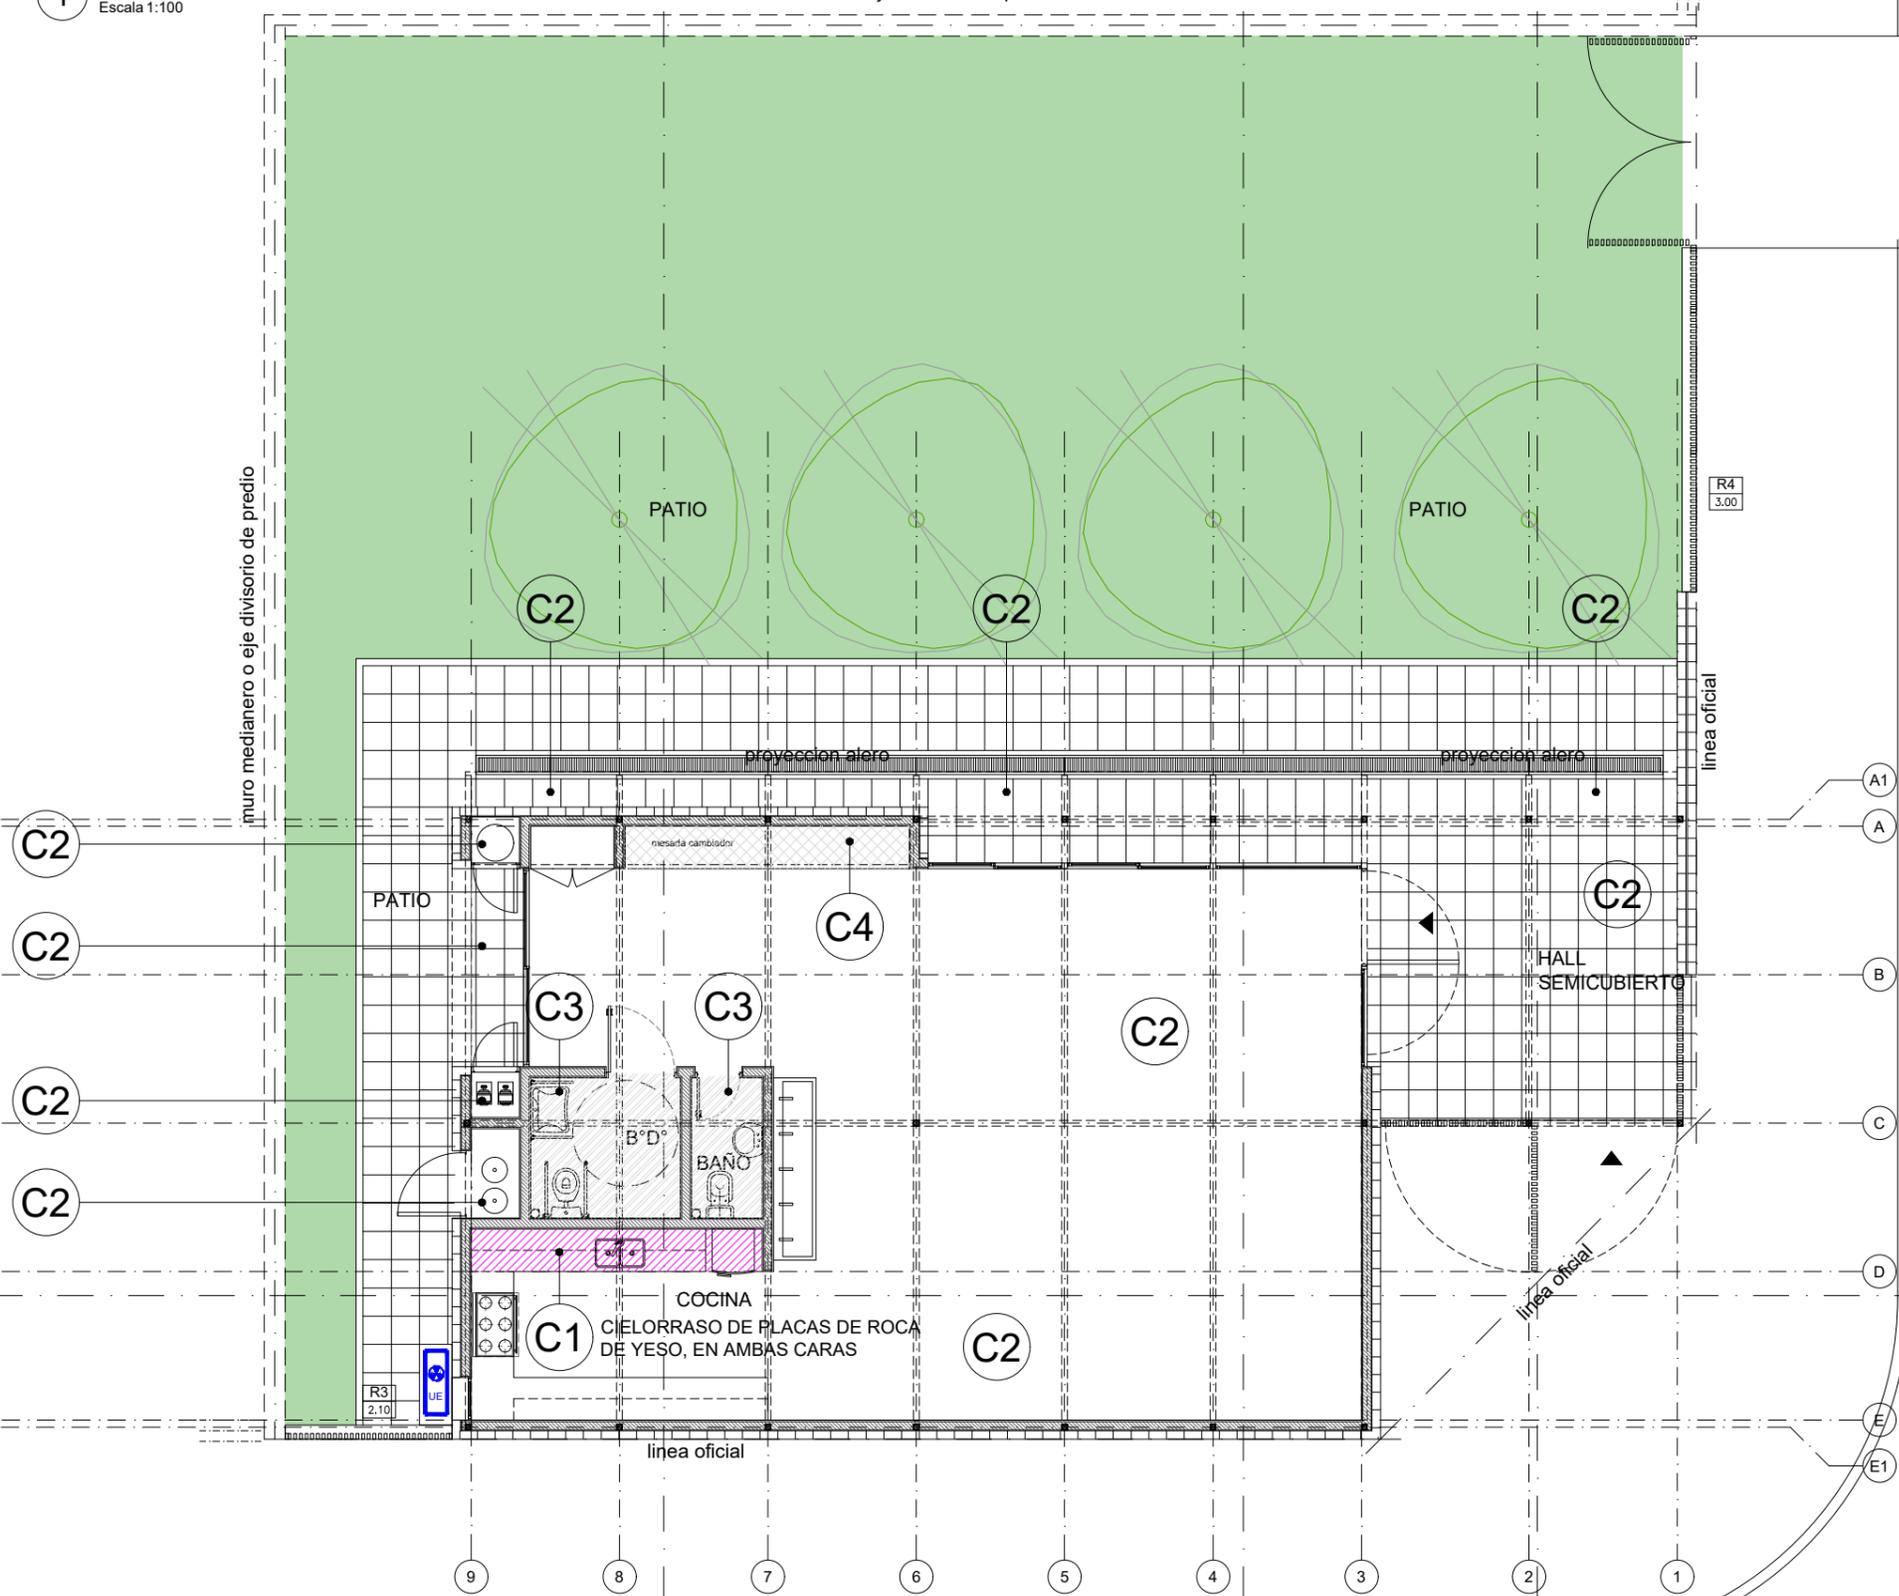


CIELORRASOS


CODIGO	SIMBOLO	ESPECIFICACIONES
C1		CIELORRASO DE PLACAS DE ROCA DE YESO, JUNTA TOMADA, BUÑA PERIMETRAL
C2		ESTRUCTURA A LA VISTA
C3		CIELORRASO A LA CAL APLICADO
C4		TERMINACION DE LA LOSA DE HORMIGON, APLICAR PRODUCTO WEBER HORMIGON VISTO O SIMILAR

TIPOLOGIA 4A

<p>PLANO NO APTO PARA CONSTRUCCION</p> <p>EL PRESENTE PLANO ES INDICATIVO. LA CONTRATISTA CONFECCIONARA LOS PLANOS DEFINITIVOS, QUE DEBERAN SER APROBADOS POR LA INSPECCION DE OBRA. EL PLANO PRESENTADO POR LA CONTRATISTA ESTARA EN UN TODO DE ACUERDO CON LA NORMATIVA VIGENTE. TODAS LAS MEDIDAS Y NIVELES SE VERIFICARAN EN OBRA POR EL CONTRATISTA. TODOS LOS DETALLES CONSTRUCTIVOS SERAN COORDINADOS Y COMPATIBILIZADOS EN OBRA</p>			<p>Ministerio de Obras Públicas Secretaría de Obras Públicas Subsecretaría de Planificación y Coord. Territorial de la Obra Pública Dirección Nacional de Arquitectura</p>	<p>Obra: CENTRO DE PRIMERA INFANCIA - TIPOLOGIA RURAL Plano: PLANTA BAJA Fecha: _____ Escala: 1:100 Revisó: _____</p>	<p>Plano N° A06-v1</p>									
<table border="1"> <thead> <tr> <th>Revision</th> <th>Fecha</th> <th>Descripcion</th> </tr> </thead> <tbody> <tr><td> </td><td> </td><td> </td></tr> <tr><td> </td><td> </td><td> </td></tr> <tr><td> </td><td> </td><td> </td></tr> </tbody> </table>						Revision	Fecha	Descripcion						
Revision	Fecha	Descripcion												

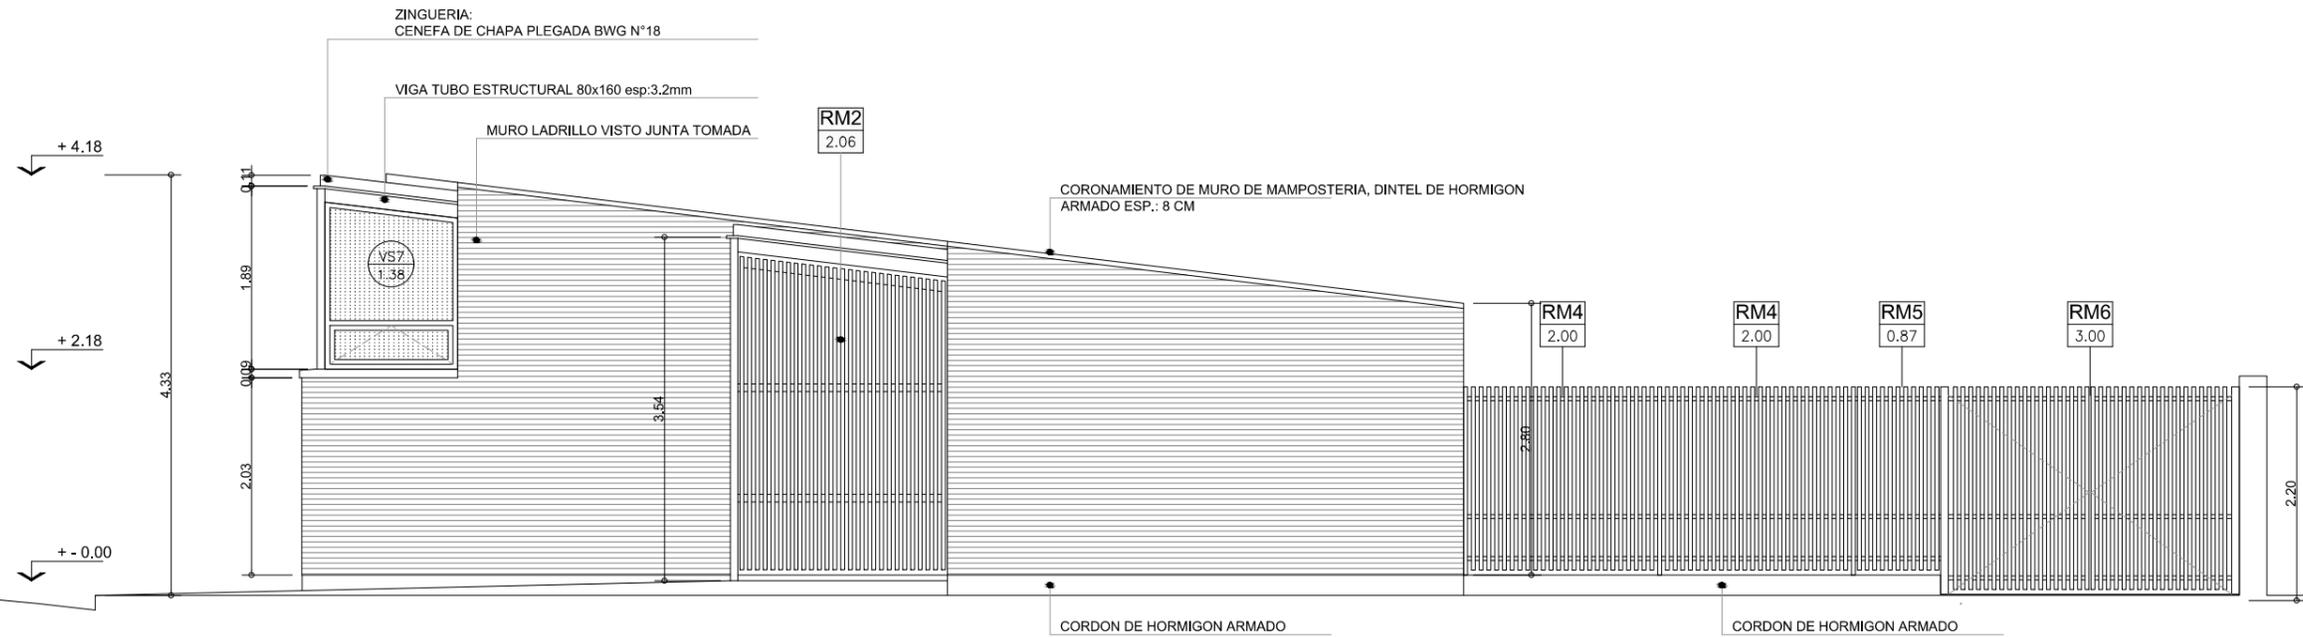

1 Fachada Frente 01
Escala 1:75

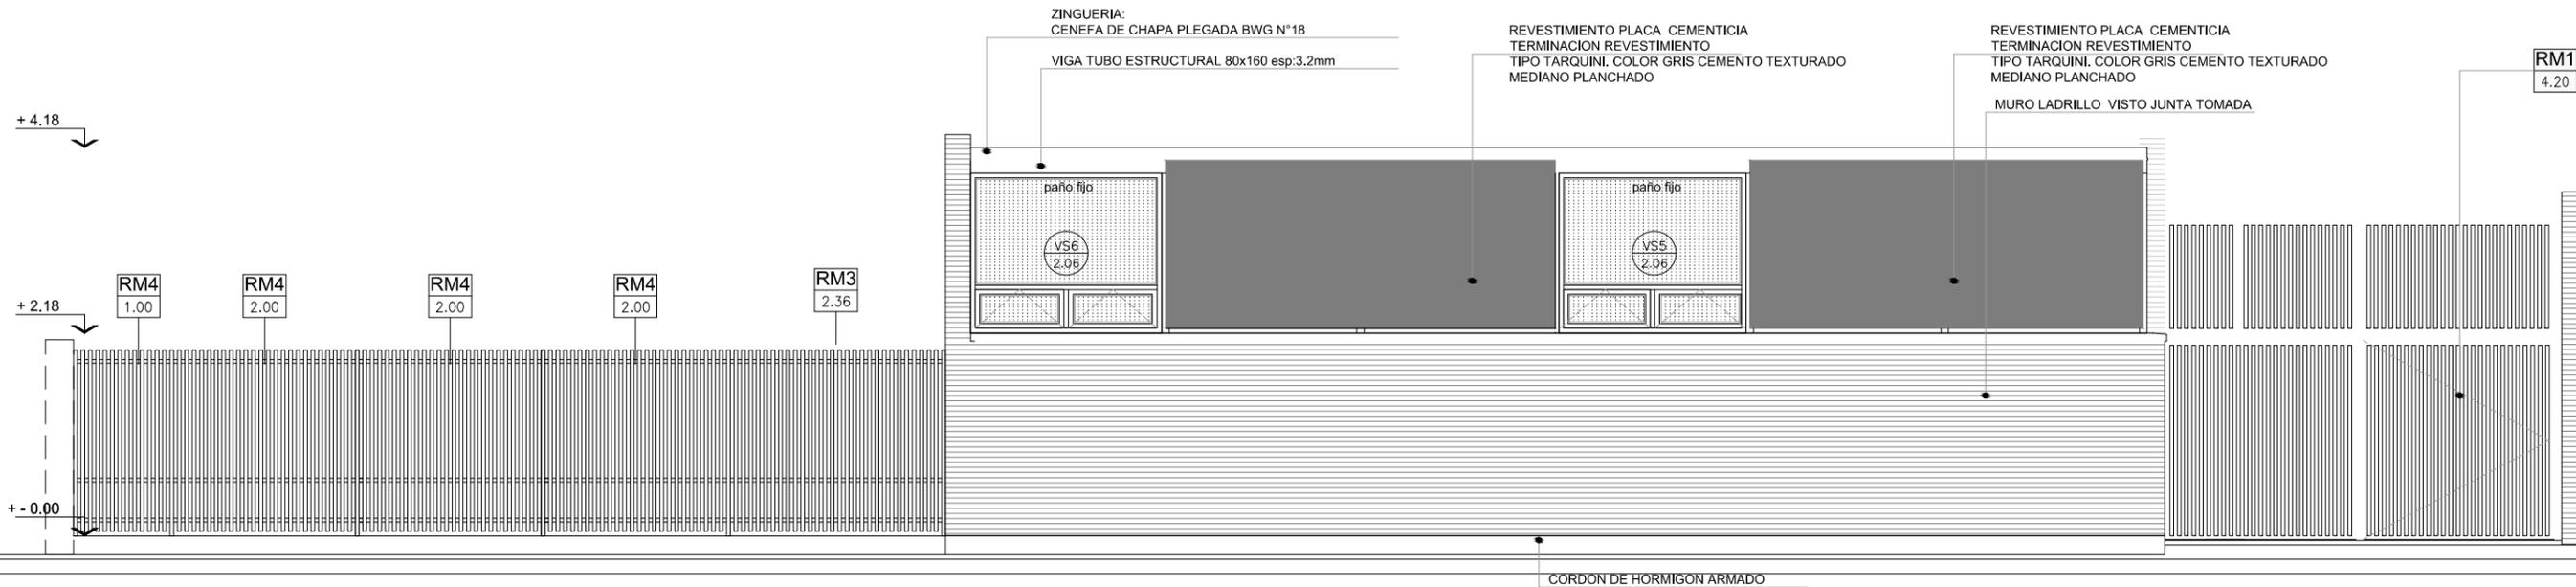

2 Fachada Frente 02
Escala 1:75

TIPOLOGIA 4A

PLANO NO APTO PARA CONSTRUCCION

EL PRESENTE PLANO ES INDICATIVO. LA CONTRATISTA CONFECCIONARA LOS PLANOS DEFINITIVOS QUE DEBERAN SER APROBADOS POR LA INSPECCION DE OBRA. EL PLANO PRESENTADO POR LA CONTRATISTA ESTARA EN UN TODO DE ACUERDO CON LA NORMATIVA VIGENTE. TODAS LAS MEDIDAS Y NIVELES SE VERIFICARAN EN OBRA POR EL CONTRATISTA. TODOS LOS DETALLES CONSTRUCTIVOS SERAN COORDINADOS Y COMPATIBILIZADOS EN OBRA.

Revisión	Fecha	Descripción



Secretaría de Obras Públicas

Subsecretaría de Planificación y Coord. Territorial de la Obra Pública

Dirección Nacional de Arquitectura

Obra: CENTRO DE PRIMERA INFANCIA - TIPOLOGIA RURAL


Plano: FACHADAS

Fecha: Escala: 1:75


Revisó:

Plano N°

A07-v1

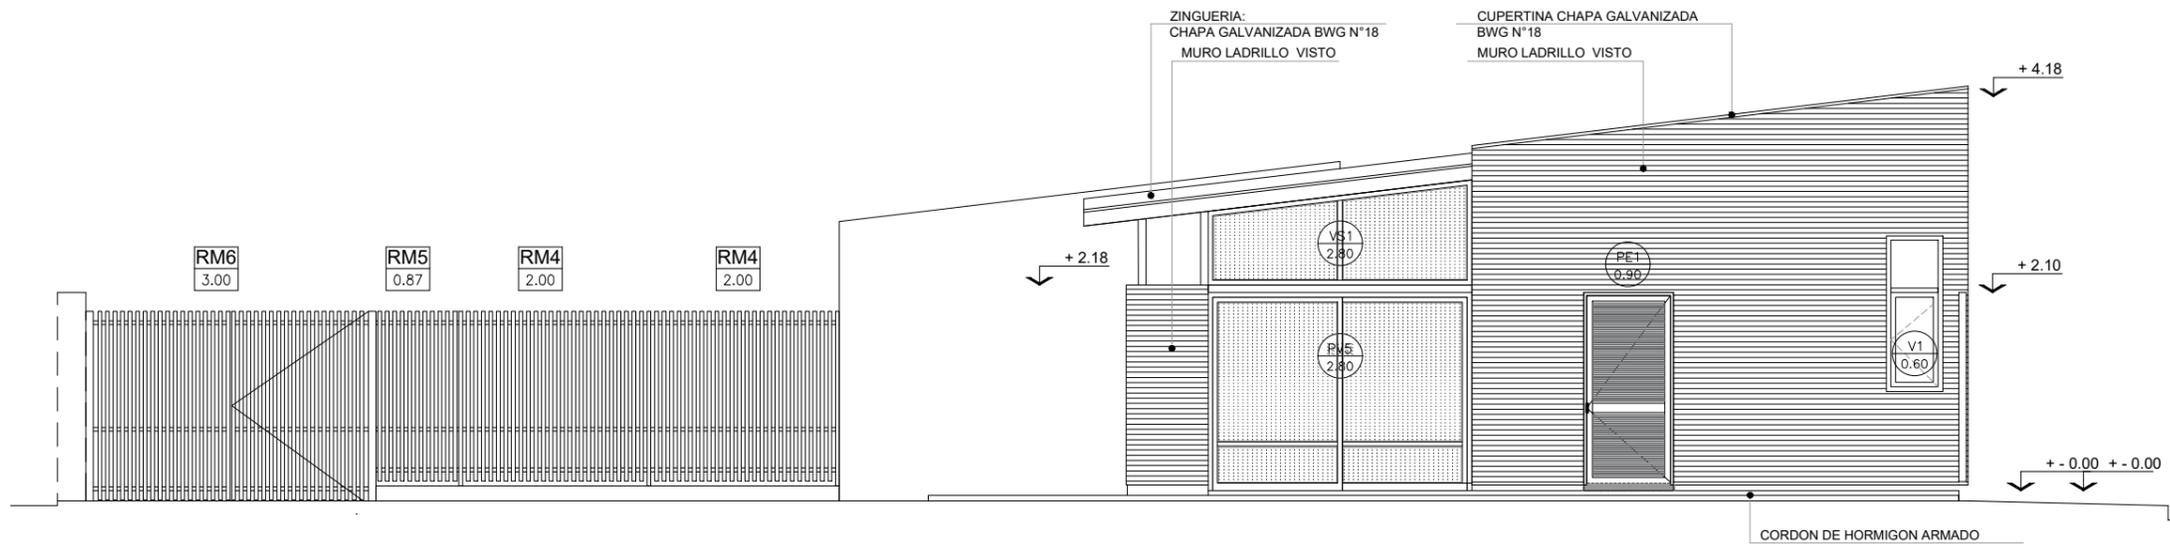

1 Vista contrafrente 01
Escala 1:75

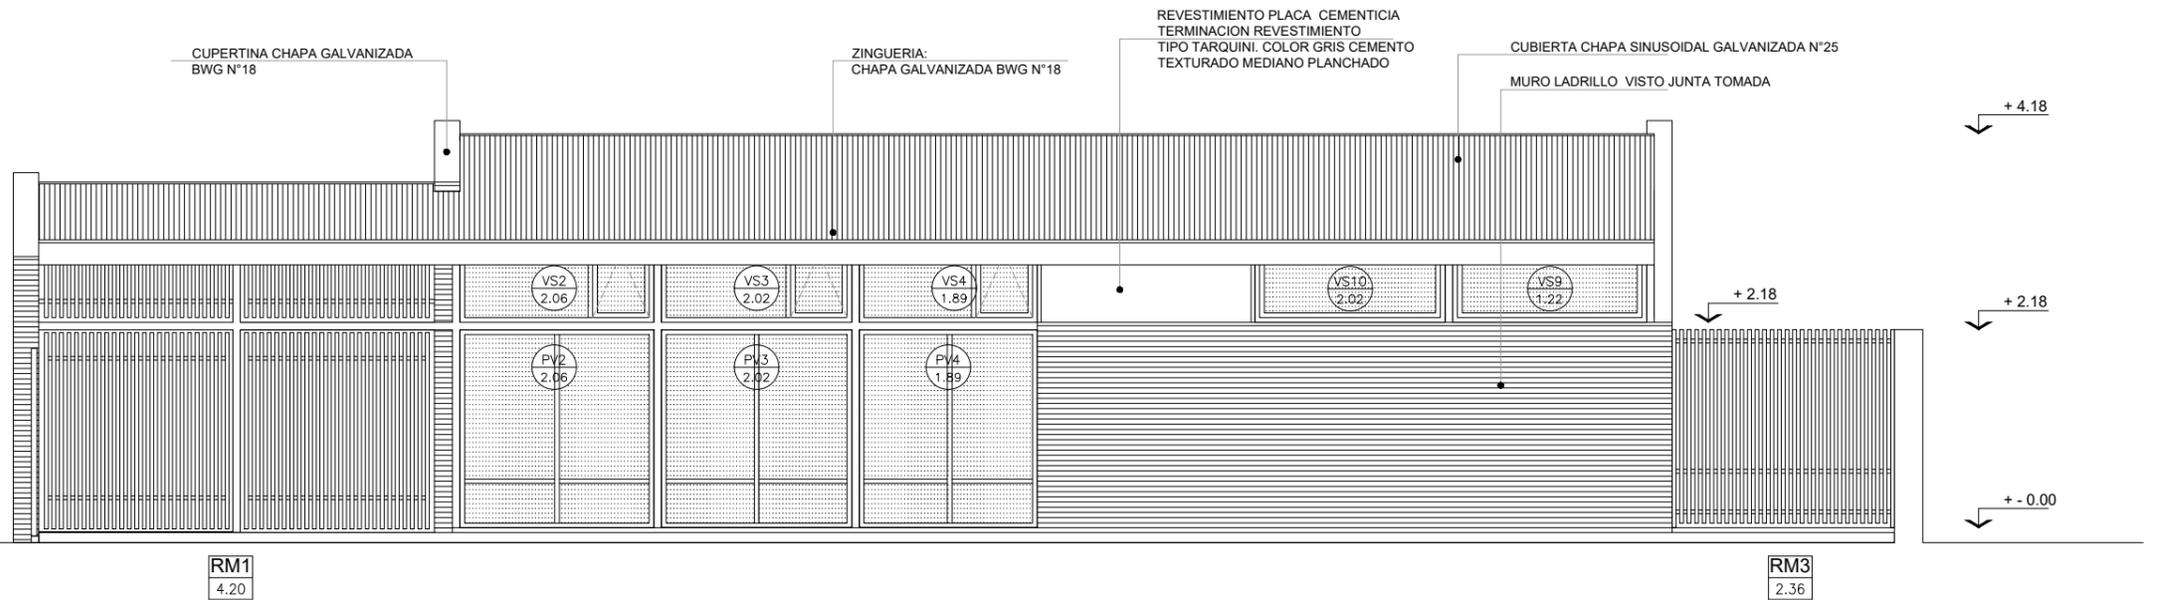

2 Vista Contrafrente 02
Escala 1:75

TIPOLOGIA 4A

PLANO NO APTO PARA CONSTRUCCION

EL PRESENTE PLANO ES INDICATIVO. LA CONTRATISTA CONFECCIONARA LOS PLANOS DEFINITIVOS, QUE DEBERAN SER APROBADOS POR LA INSPECCION DE OBRA. EL PLANO PRESENTADO POR LA CONTRATISTA ESTARA EN UN TODO DE ACUERDO CON LA NORMATIVA VIGENTE.
TODAS LAS MEDIDAS Y NIVELES SE VERIFICARAN EN OBRA POR EL CONTRATISTA.
TODOS LOS DETALLES CONSTRUCTIVOS SERAN COORDINADOS Y COMPATIBILIZADOS EN OBRA

Revisión	Fecha	Descripción


Ministerio de Obras Públicas Argentina

Secretaría de Obras Públicas


Subsecretaría de Planificación y Coord. Territorial de la Obra Pública

Dirección Nacional de Arquitectura

Obra: CENTRO DE PRIMERA INFANCIA - TIPOLOGIA RURAL
 Plano: FACHADAS
 Fecha: _____ Escala: 1:75 Revisó: _____

Plano N°
A08-v1

1 Corte Transversal B-B
Escala 1:50

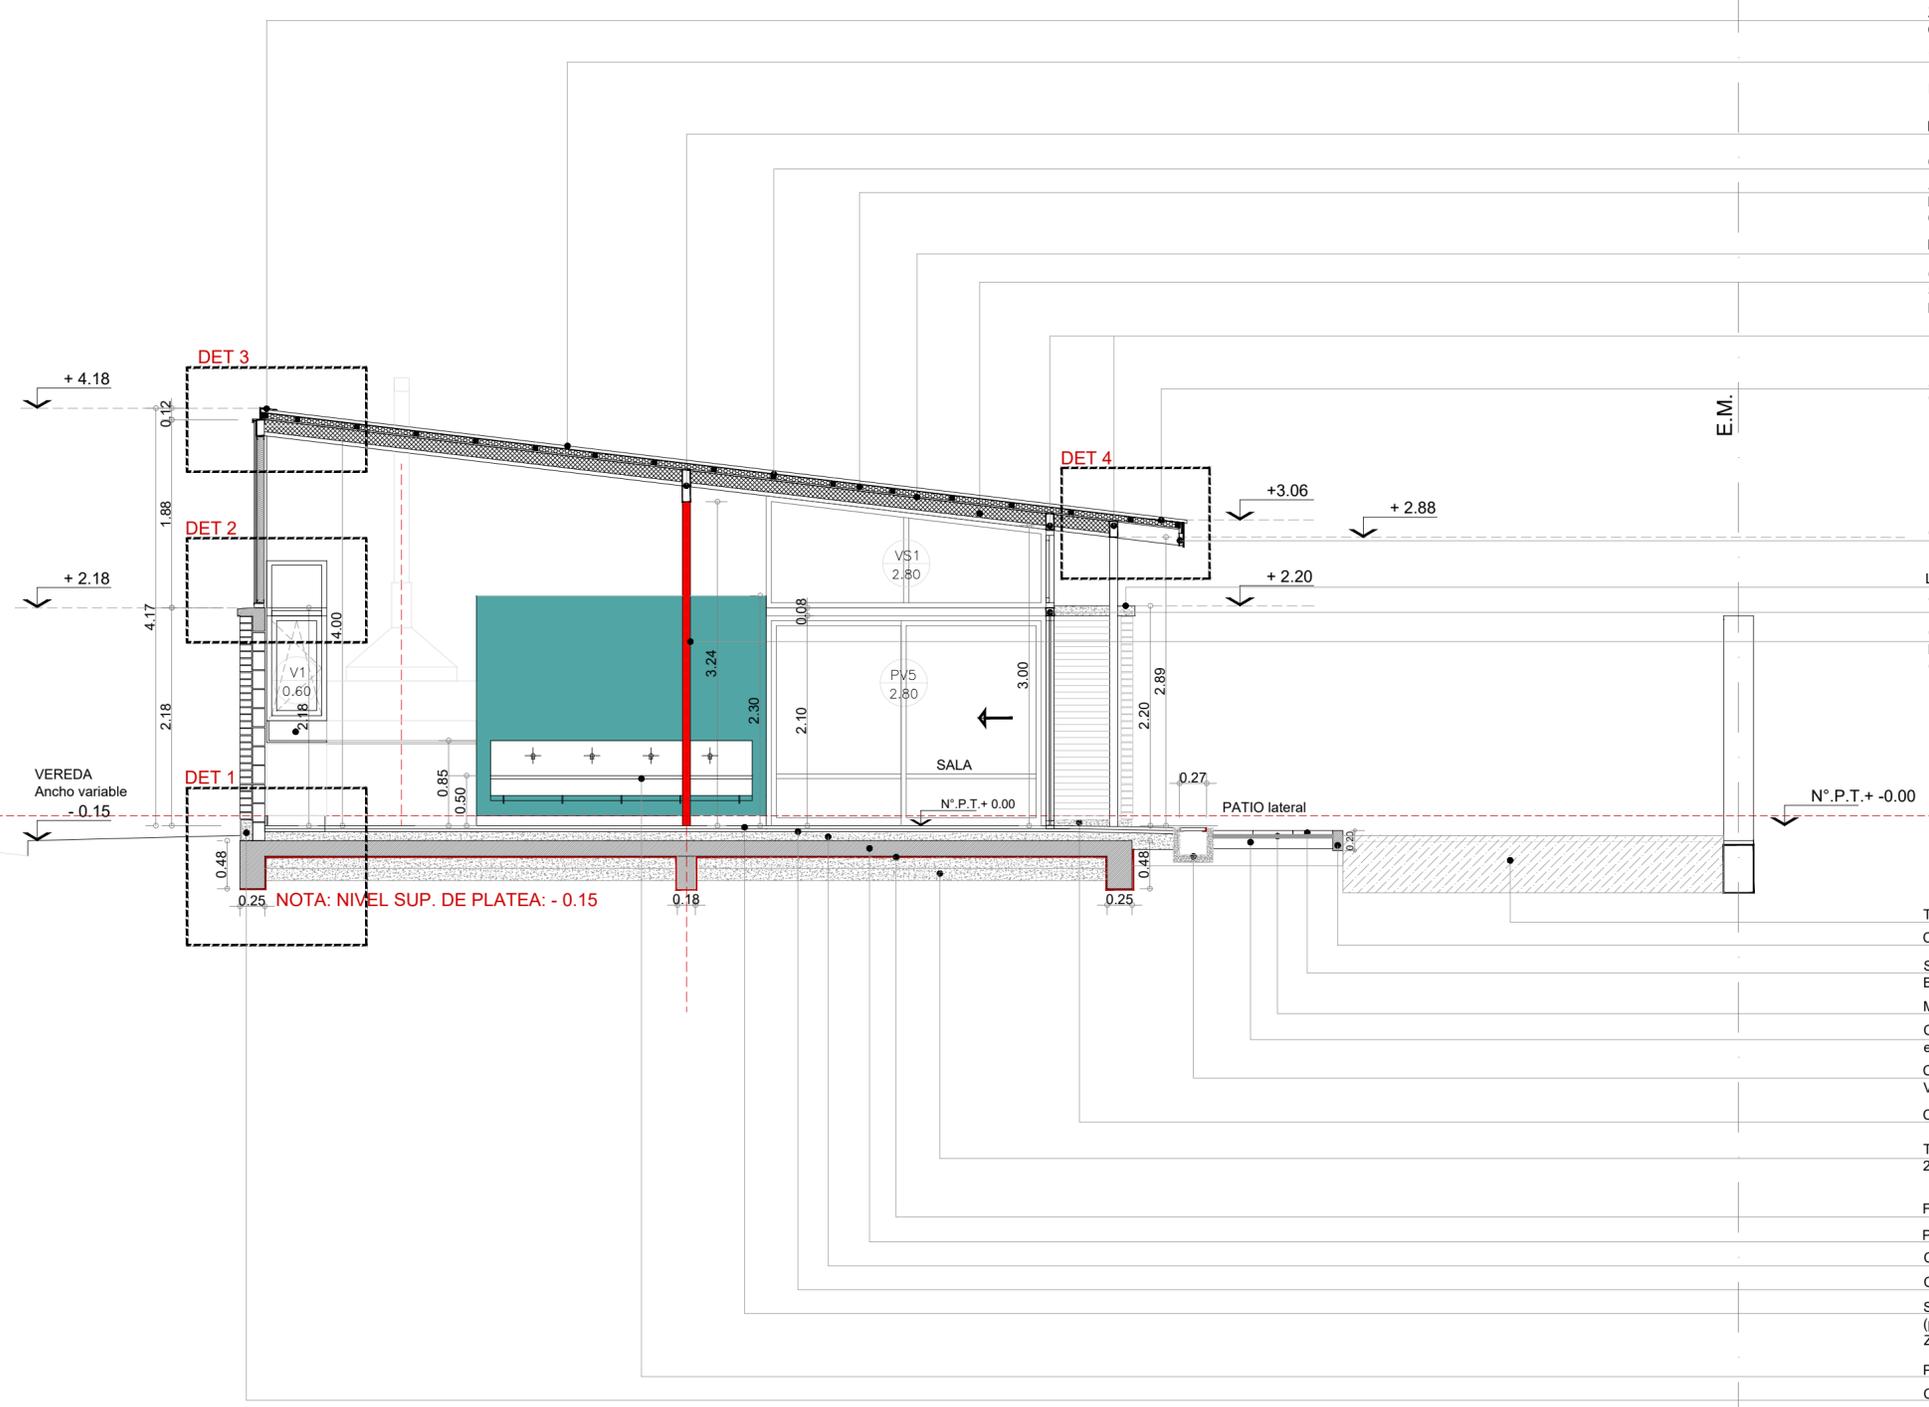

- ZINGUERIA:
CHAPA GALVANIZADA BWG N°18
- CUBIERTA DE CHAPA GALVANIZADA
SINUSOIDAL N°25 PREPINTADA COLOR NATURAL
pend: 12%
- DOBLE VIGA TUBO ESTRUCTURAL 80x160 esp : 3.2mm
- CLAVADERAS 2"x 2"
- AISLACION TERMICA :
LANA DE VIDRIO ESP 50mm
C/ FOIL DE ALUMINIO
- PLACA OSB esp: 15mm
- CABIO DE MADERA PINO PARANA 2"x5"
SUJETOS A PERFIL METALICO MEDIANTE
PERFIL METALICO "L" 50 mm
- VIGA TUBO ESTRUCTURAL 80x160 esp: 3.2mm
- TRAMOS SOLDADOS ENTRE VIGAS PRINCIPALES
(INCLINADAS)
- ZINGUERIA:
CHAPA GALVANIZADA BWG N°18
- CENEFA: TUBO EST. 40x120
- LOSA DE H° esp: 0.10 Det Goteron
- TUBO 80x80
- COLUMNA TUBO EST 80x80
LLENA DE H° (ESMALTE SINTETICO BRILLANTE
COLOR ROJO)
- TERRENO VEGETAL
- CORDON DE H° 8x20
- SOLADO:
BALDOSON DE CEMENTO 40x40
MORTERO DE ASIENTO esp: 0.03
- CONTRAPISO DE H° POBRE
esp: 0.10 PEND: 0.5%
- CANALETA DE H° - REJILLA PLUVIAL
VER DET. PLANO D07
- CORDON DE H° 2da colada
- TOSCA COMPACTADA
2 CAPAS APISONADAS esp: 0.10 c/u
- FILM DE POLIETILENO 200micrones
- PLATEA DE HORM. ARMADO ESP: 15cm
- CONTRAPISO DE H° POBRE esp: 0.09
- CARPETA m.c.i. esp: 0.03
- SOLADO MOSAICO GRANITICO 30x30
(pulido a plomo)
- ZOCALO SANITARIO MOSAICO GRANITICO 10x30
- PILETON DE ACERO INOXIDABLE. VER D06
- CORDON H°10x21 2da colada

TIPOLOGIA 4A

PLANO NO APTO PARA CONSTRUCCION

EL PRESENTE PLANO ES INDICATIVO, LA CONTRATISTA CONFECIONARA LOS PLANOS DEFINITIVOS, QUE SERAN
SER APROBADO POR LA DIRECCION DE OBRA. EL PLANO PRESENTADO POR LA CONTRATISTA ESTARA EN UN
TODO DE ACUERDO CON LA NOMENCLATURA SIGUIENTE.
TODAS LAS MEDIDAS Y NIVELES SE VERIFICARAN EN OBRA POR EL CONTRATISTA.
TODOS LOS DETALLES CONSTRUCTIVOS SERAN COORDINADOS Y CONTROLADOS EN OBRA.


Revisión	Fecha	Descripción

Obra: CENTRO DE PRIMERA INFANCIA - TIPOLOGIA RURAL
Plano: CORTE TRANSVERSAL B-B
Fecha: Escala: 1:50 Revisó:

Ministerio de Obras Públicas
Secretaría de Obras Públicas
Subsecretaría de Planificación y Coord. Territorial de la Obra Pública
Dirección Nacional de Arquitectura

Plano N° A10

1 Corte Transversal C-C
Escala 1:50

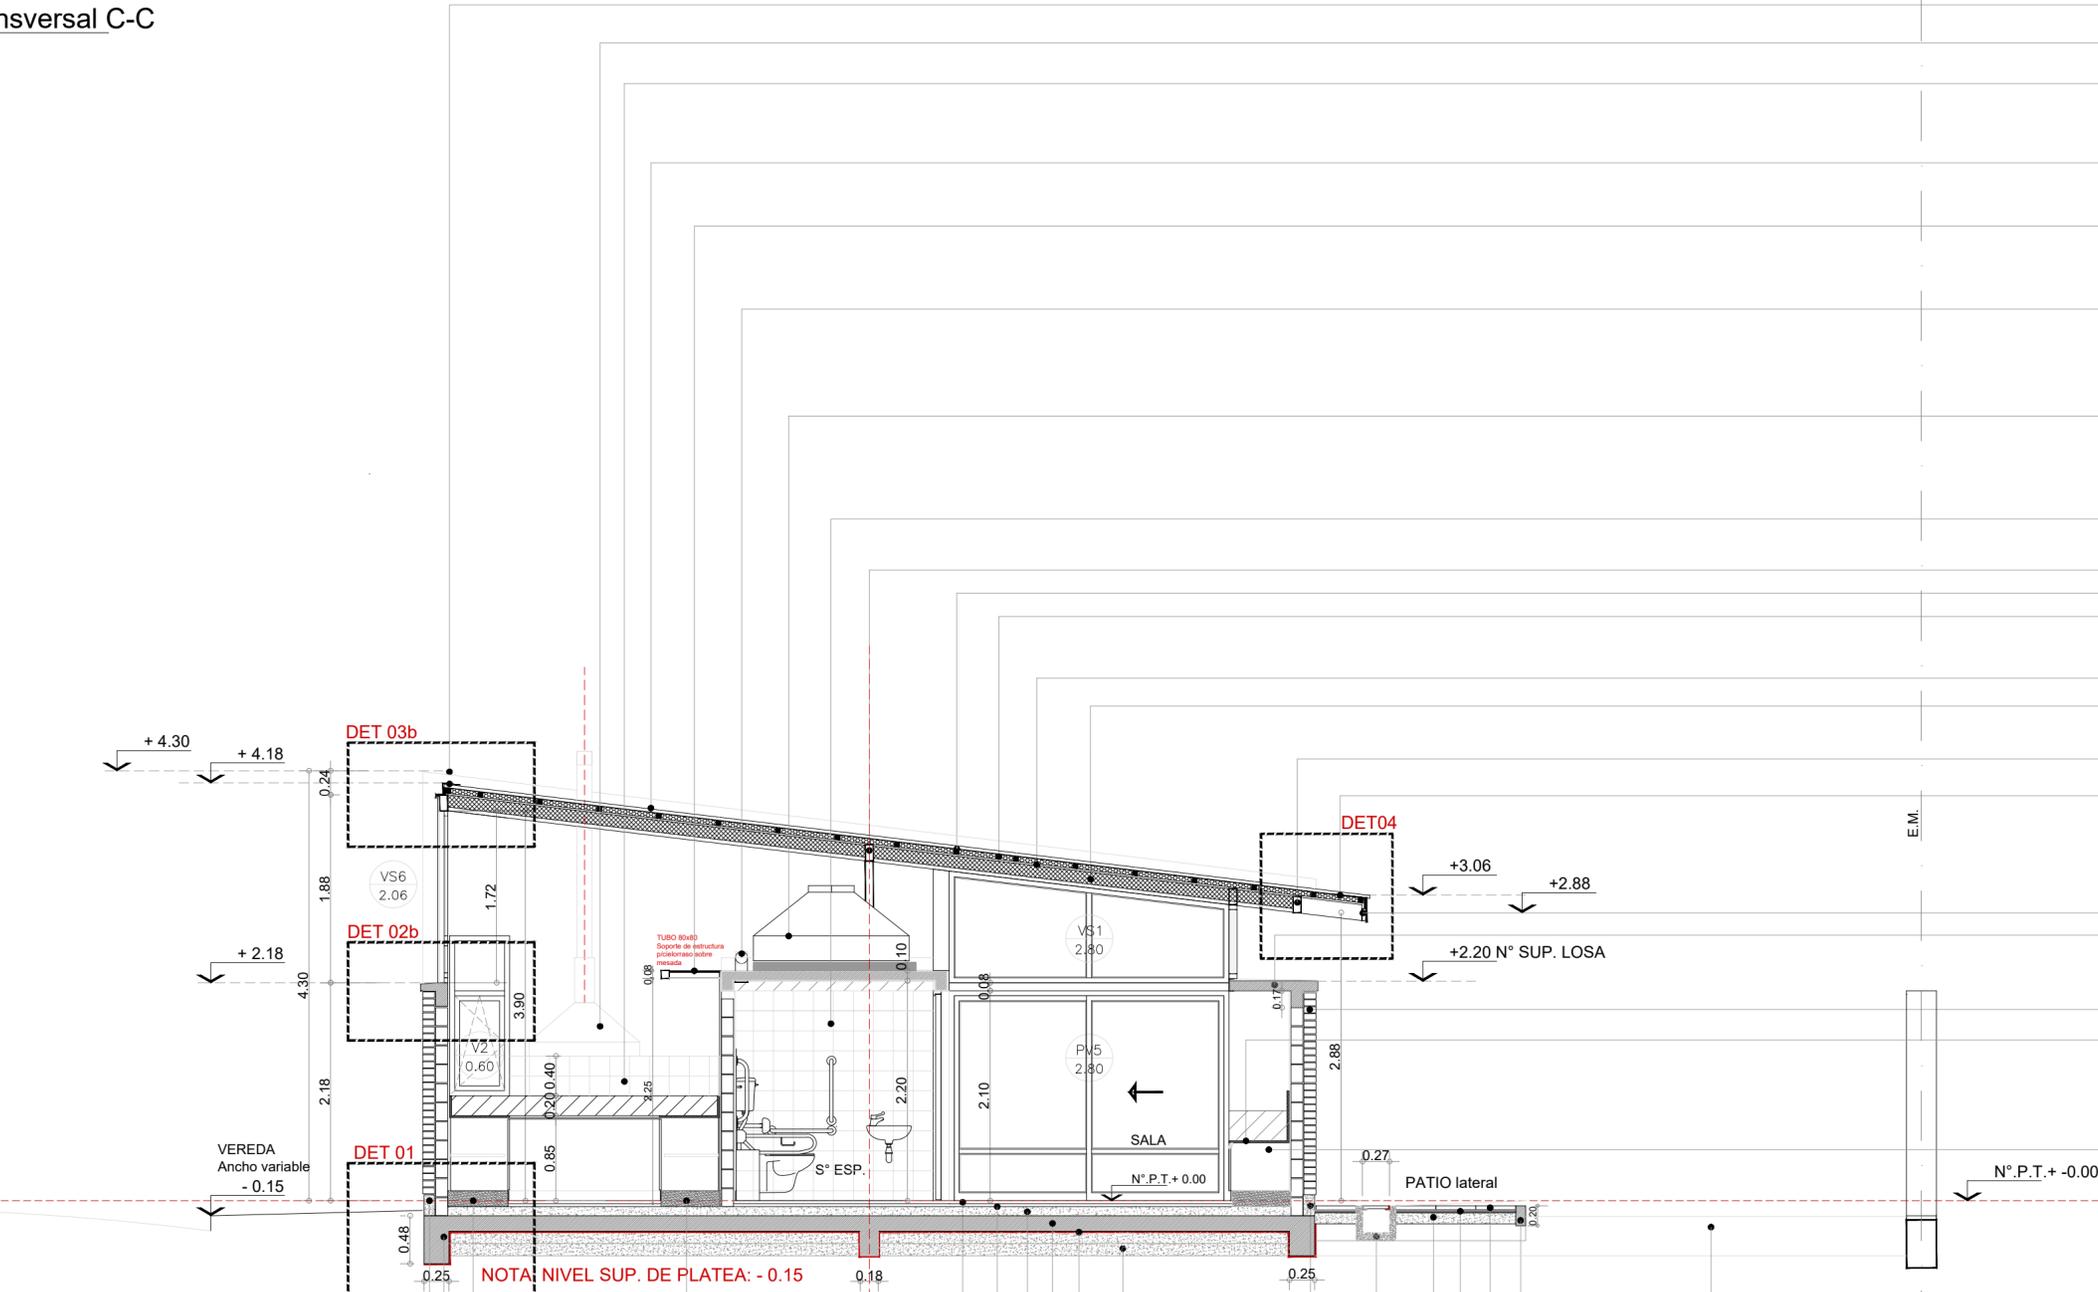

CORDON DE H° 2da colada 10x20
VIGA DE FUNDACION 0.25x0.48
BANQUINA H°POBRE
TERMINACION ALISADO DE CEMENTO

NOTA: NIVEL SUP. DE PLATEA: - 0.15

- ZINGUERIA:
CHAPA GALVANIZADA BWG N°18
- CAMPANA DE EXTRACCION CON TIRAJE VERTICAL
ACERO INOXIDABLE MOTOR EXTERIOR.
- REVESTIMIENTO CERAMICA 20x20
- MESADA GRANITO GRIS MARA esp: 20mm h: 0.85
- ZOCALO GRANITO GRIS MARA esp: 20mm h: 0.20
- VER PLANO N°M01
- CUBIERTA DE CHAPA GALVANIZADA
SINUSOIDAL N°25 COLOR NATURAL
pend: 12%
- ESTRUCTURA PARA CIELORRASO
TUBO EST 80x80 - REFUERZOS TUBO 40x60 c/80cm aprox.
PLACA OSB SUP. esp: 15mm
CIELORRASO DURLOCK PINTADO
- SISTEMA DE VENTILACION FORZADA
EXTRACTOR DE AIRE Ø4" MOTOR 18W. 2800RPM
REJILLA DE PLASTICO COLOR BLANCO
CAÑO GALVANIZADO Ø 120mm
PASE EN LOSA - REJILLA 20x20 (Acero inoxidable)
- TANQUE DE RESERVA
CAP: 1000lt.
MOD: EXTRA CHATO Ø 1.56 h: 0.75 TRICAPA
COLOR: GRIS - TAPA COLOR NEGRO Ø0.46
APOYADO SOBRE BANQUINA DE H° POBRE.
- REVESTIMIENTO: CERAMICA 20x20
(color blanco).
- VIGA TUBO ESTRUCTURAL 80x160 esp : 3.2mm
- CLAVADERAS 2"x 2"
- AISLACION TERMICA :
LANA DE VIDRIO ESP 50mm
C/ FOIL DE ALUMINIO
- PLACA OSB esp: 15mm
- CABIO DE MADERA PINO PARANA 2"x5"
SUJETOS A PERFIL METALICO MEDIANTE
PERFIL METALICO "L" 50 mm
- VIGA TUBO ESTRUCTURAL 80x160 esp: 3.2 mm
- ZINGUERIA CHAPA GALVANIZADA BWG N°18
- CENEFA: TUBO EST. 40x120
- LOSA H°A esp: 0.10 Det Goteron
CARPETA: M.C.I. pendiente 0.5%
MEMBRANA ASFALTICA c/aluminio
- MURO Me1
- MESADA:
GRANITO GRIS MARA esp: 20mm
h: 0.60 zocalo y frentin
Lateral granito gris mara esp: 20mm
VER DET PLANO N° M02
- MUEBLE BAJO MESADA
MELAMINA BLANCA MDF18mm
VER PLANO M02
- CORDON DE H° 8x20
- CORDON DE H° 8x20
- SOLADO:
BALDOSON DE CEMENTO 40x40
MORTERO DE ASIENTO esp: 0.03
CONTRAPISO DE H° POBRE
esp: 0.10 PEND: 0.5%
- CANALETA DE H° - REJILLA PLUVIAL
VER DET. PLANO D07
- CORDON DE H° 2da colada 10x21
- TOSCA COMPACTADA
2 CAPAS APISONADAS esp: 0.10 c/u
- FILM DE POLIETILENO 200micrones
- PLATEA DE HORM. ARMADO ESP: 15cm
CONTRAPISO DE H° POBRE esp: 0.09
- CARPETA m.c.i. esp: 0.03
- SOLADO MOSAICO GRANITICO 30x30
(pulido a plomo)
ZOCALO SANITARIO.
MOSAICO GRANITICO 10x30

TIPOLOGIA 4A

PLANO NO APTO PARA CONSTRUCCION

EL PRESENTE PLANO ES INDICATIVO, LA CONTRATADA CONFECIONARA LOS PLANOS DEFINITIVOS, QUE DEBERAN SER APROBADOS POR LA DIRECCION DE OBRA. EL PLANO PRESENTADO POR LA CONTRATADA ESTARA EN UN TODO DE ACUERDO CON LA NOMENCLATURA INDICADA.

TODAS LAS MEDIDAS Y NIVELES SE VERIFICARAN EN OBRA POR EL CONTRATISTA.

TODOS LOS DETALLES CONSTRUCTIVOS SERAN COORDINADOS Y CONTROLADOS EN OBRA.

Revision	Fecha	Descripcion

Obra: CENTRO DE PRIMERA INFANCIA - TIPOLOGIA RURAL
Plano: CORTE TRANSVERSAL C-C
Fecha: Escala: 1:50 Revisó:

Ministerio de Obras Públicas
Secretaría de Obras Públicas
Subsecretaría de Planificación y Coord. Territorial de la Obra Pública
Dirección Nacional de Arquitectura

Plano N° A11

1 Corte Longitudinal D-D

Escala 1:50
 FRENTES Y MESADA DE GRANITO GRIS MARA VER DET PLANO M01
 MUEBLE BAJO MESADA VER DET PLANO M02

BANQUINA h: 0.10
 zocalo mosaico granitico h: 0.10

UPN 120
 ARMARIO VER DET PLANO N°M02

BANQUINA: TERMINACION ALISADO DE CEMENTO N° + 0.06

(TIERRA VEGETAL)
 CORDON DE H° 0.10x0.18 (Contencion de tosca)
 SOLADO: BALDOSON DE CEMENTO 40x40
 CARPETA M.C.I. esp: 0.03
 CONTRAPISO DE H° POBRE esp: 0.12 pend 2%
 TOSCA COMPACTADA 1 CAPA esp: 0.10

CUBIERTA DE CHAPA GALVANIZADA SINUSOIDAL N°25 COLOR NATURAL pend: 12%
 TERMINACION INTERIOR PLACA DURLOCK.
 VIGA TUBO EST. 80x160 esp: 3.2mm
 CLAVADERAS 2"x 2"
 AISLACION TERMICA : LANA DE VIDRIO ESP 50mm C/ FOIL DE ALUMINIO
 PLACA OSB esp: 15mm
 CABIO DE MADERA PINO PARANA 2"x5"
 DINTEL DE H° h: 7 cm
 CORONAMIENTO DE MURO SOBRE FACHADA Me2

N°+2.88
 N°+2.18
 COL: TUBO EST 80x80 esp: 3.2mm
 TRAVESAÑO: TUBO EST 80x80 esp: 3.2mm
 MURO FRENTES Me2

VEREDA Ancho variable
 N° P.T. +0.00

TOSCA COMPACTADA 2 CAPAS APISONADAS esp: 0.10 c/u
 FILM DE POLIETILENO 200micrones
 PLATEA DE HORM. ARMADO ESP: 15cm
 CONTRAPISO DE H° POBRE esp: 0.09
 CARPETA m.c.i. esp: 0.03
 SOLADO MOSAICO GRANITICO 30x30 (pulido a plomo)
 ZOCALO SANITARIO MOSAICO GRANITICO 10x30

2 Corte Longitudinal E-E

Escala 1:50
 CUPERTINA CHAPA GALVANIZADA N°18
 TANQUE DE RESERVA CAP: 1000lts.
 MOD: EXTRA CHATO Ø 1.56 h: 0.75 TRICAPA COLOR: GRIS - TAPA NEGRA Ø0.46
 apoyado sobre banquina (contrapiso de H° POBRE esp: 8 cm)

M1
 LOSA DE H° esp: 0.10
 VIGA PERIMETRAL 12x25
 REVESTIMIENTO: CERAMICA 20x20 (color blanco).

BANQUINA: CONTRAPISO DE H° POBRE. h: 12cm
 TERMINACION: ALISADO DE CEMENTO N° + 0.05

PILETON DE ACERO INOXIDABLE. VER D06

CORDON DE H° 0.10x0.18 (Contencion de tosca)
 SOLADO: BALDOSON DE CEMENTO 40x40
 PEND: 1%
 CARPETA M.C.I. esp: 0.03
 CONTRAPISO DE H° POBRE esp: 0.12
 TOSCA COMPACTADA 1 CAPA esp: 0.10
 (TIERRA VEGETAL)



CUBIERTA DE CHAPA GALVANIZADA SINUSOIDAL N°25 COLOR NATURAL pend: 12%
 TUBO ESTRUCTURAL 80x160 esp : 3.2mm

DOBLE VIGA TUBO ESTRUCTURAL 80x160 esp : 3.2mm
 DINTEL DE H° h: 7 cm
 CORONAMIENTO DE MURO SOBRE FACHADA Me2

MURO FRENTES Me2
 COLUMNA:TUBO ESTRUCTURAL 80x80 LLENA DE H° 8ESMALTE SINTETICO BRILLANTE COLOR ROJO) esp : 3.2mm

VEREDA Ancho variable

CONTRAPISO DE H° POBRE PENDIENTE 1% esp promedio 0.14
 PLANCHUELA CONFORMADA EN L esp: 1/4" 10X20 (APOYO DE PORTON)
 TOSCA COMPACTADA 2 CAPAS APISONADAS esp: 0.10 c/u
 FILM DE POLIETILENO 200micrones
 PLATEA DE HORM. ARMADO ESP: 15cm
 CONTRAPISO DE H° POBRE esp: 0.09
 CARPETA m.c.i. esp: 0.03
 SOLADO MOSAICO GRANITICO 30x30 (pulido a plomo) .
 ZOCALO SANITARIO MOSAICO GRANITICO 10x30

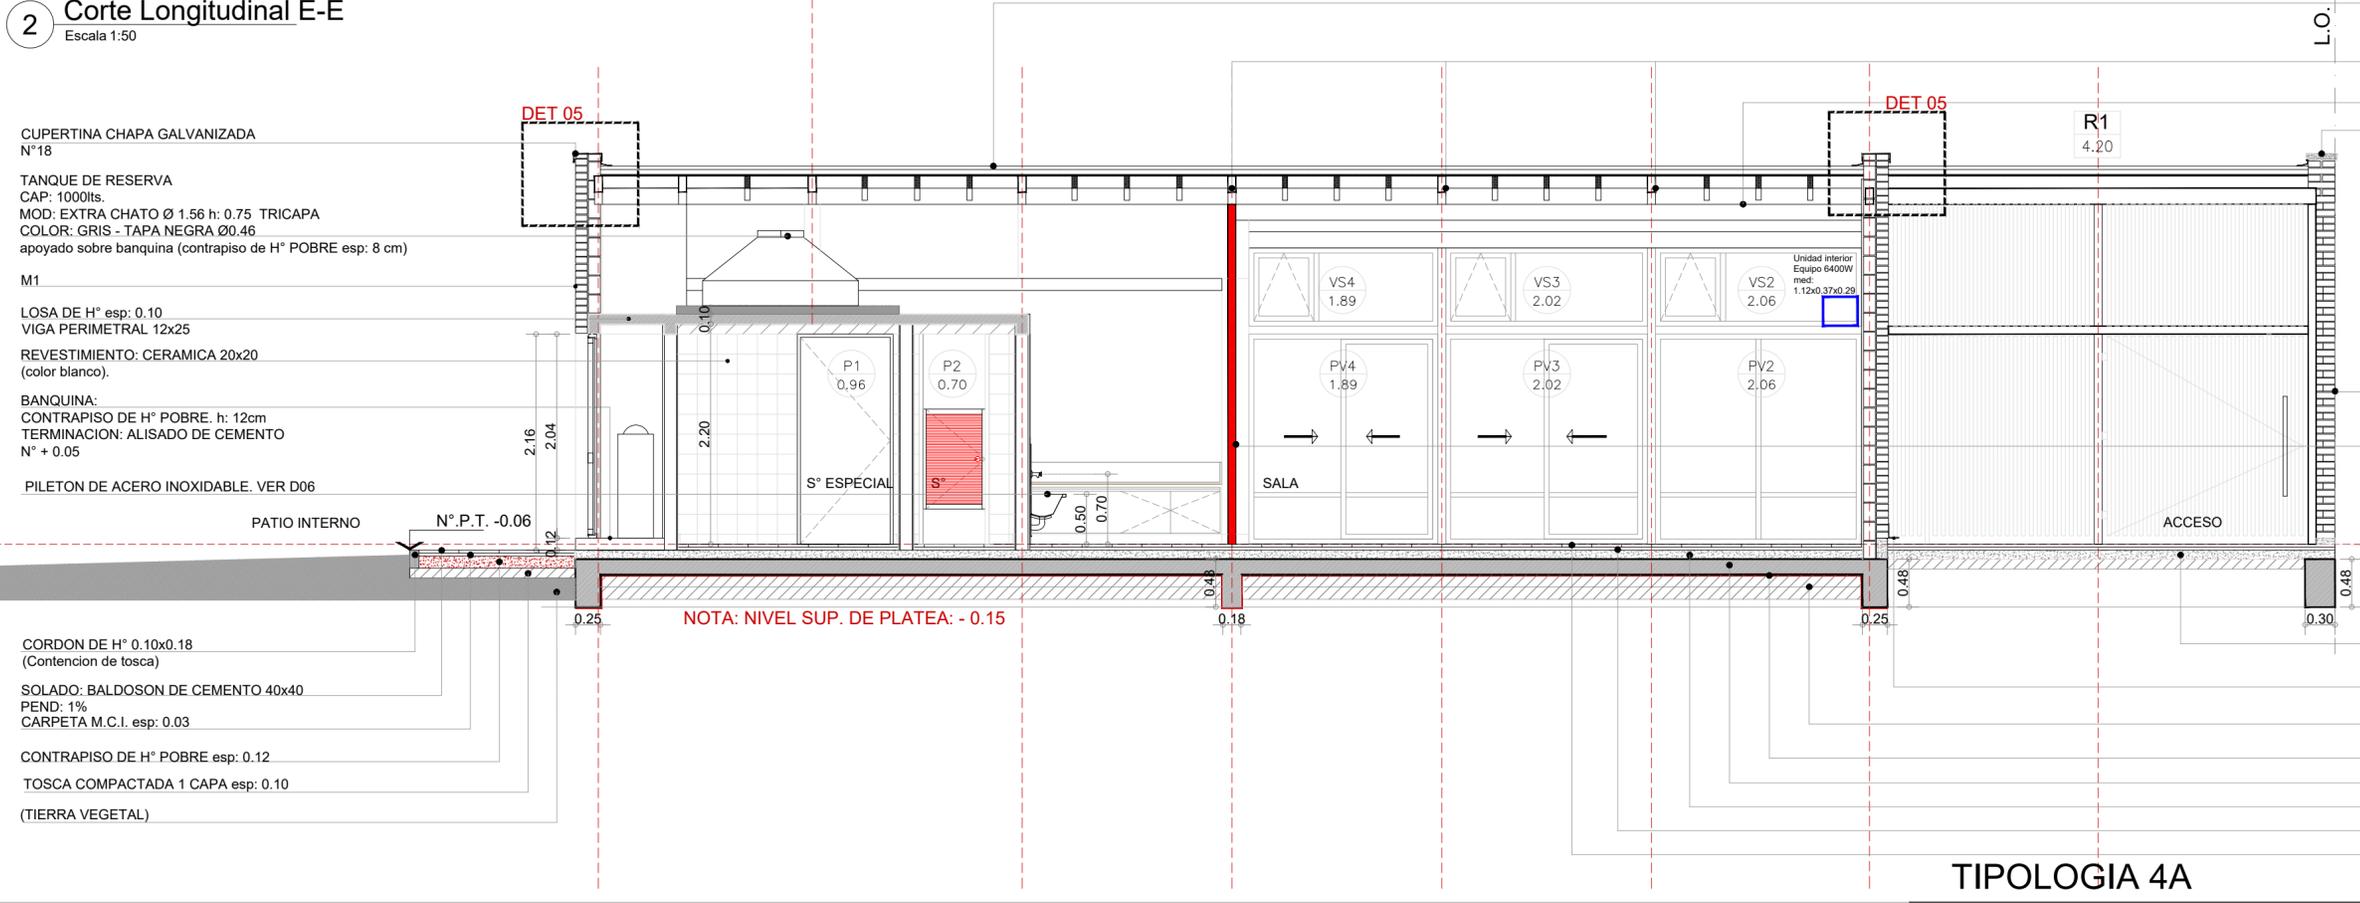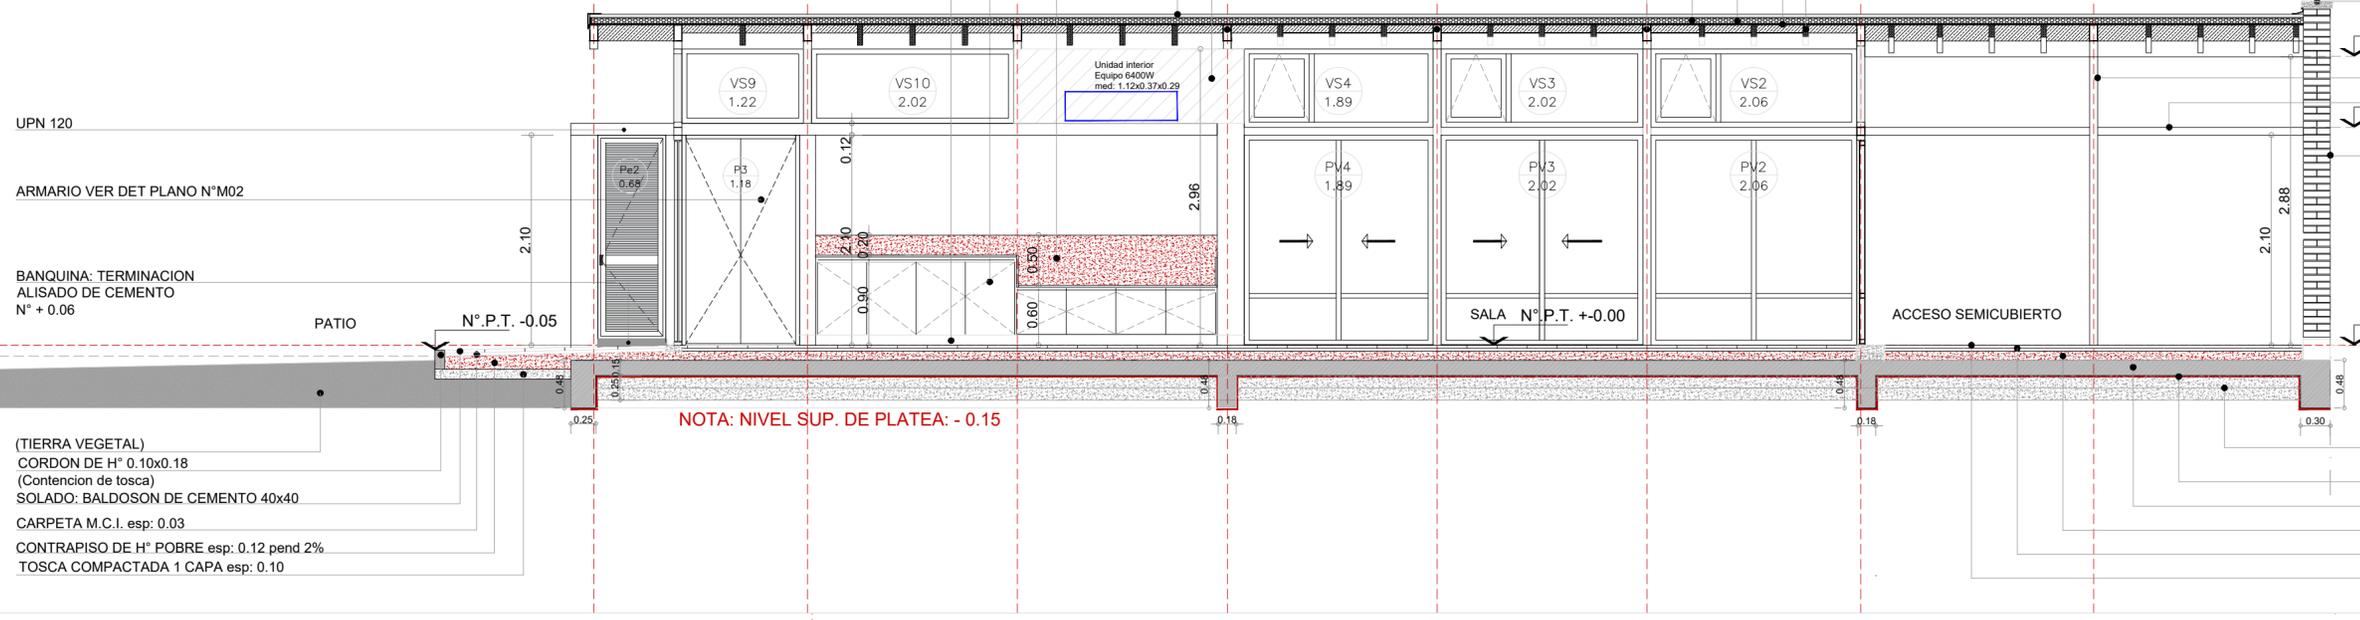

TIPOLOGIA 4A

PLANO NO APTO PARA CONSTRUCCION

EL PRESENTE PLANO ES INDICATIVO, LA CONTRATISTA CONFECIONARA LOS PLANOS DEFINITIVOS, QUE DEBERAN SER APROBADOS POR LA DIRECCION DE OBRA. EL PLANO PRESENTADO POR LA CONTRATISTA ESTARA EN UN TODO DE ACUERDO CON LA MEMORIA DESCRIPTIVA.

TOODAS LAS MEDIDAS Y NIVELES SE VERIFICARAN EN OBRA POR EL CONTRATISTA.

TOODOS LOS DETALLES CONSTRUCTIVOS SERAN COORDINADOS Y COMPROBADOS EN OBRA.

Revisión	Fecha	Descripción

Obra: CENTRO DE PRIMERA INFANCIA - TIPOLOGIA RURAL
 Plano: CORTES LONGITUDINALES D-D - E-E
 Fecha: Escala: 1:50 Revisó:


Ministerio de Obras Públicas
 Secretaría de Obras Públicas
 Subsecretaría de Planificación y Coord. Territorial de la Obra Pública
 Dirección Nacional de Arquitectura

Plano N° A12

1

ENCUENTRO MURO - PLATEA FUNDACIONES

Escala 1:10

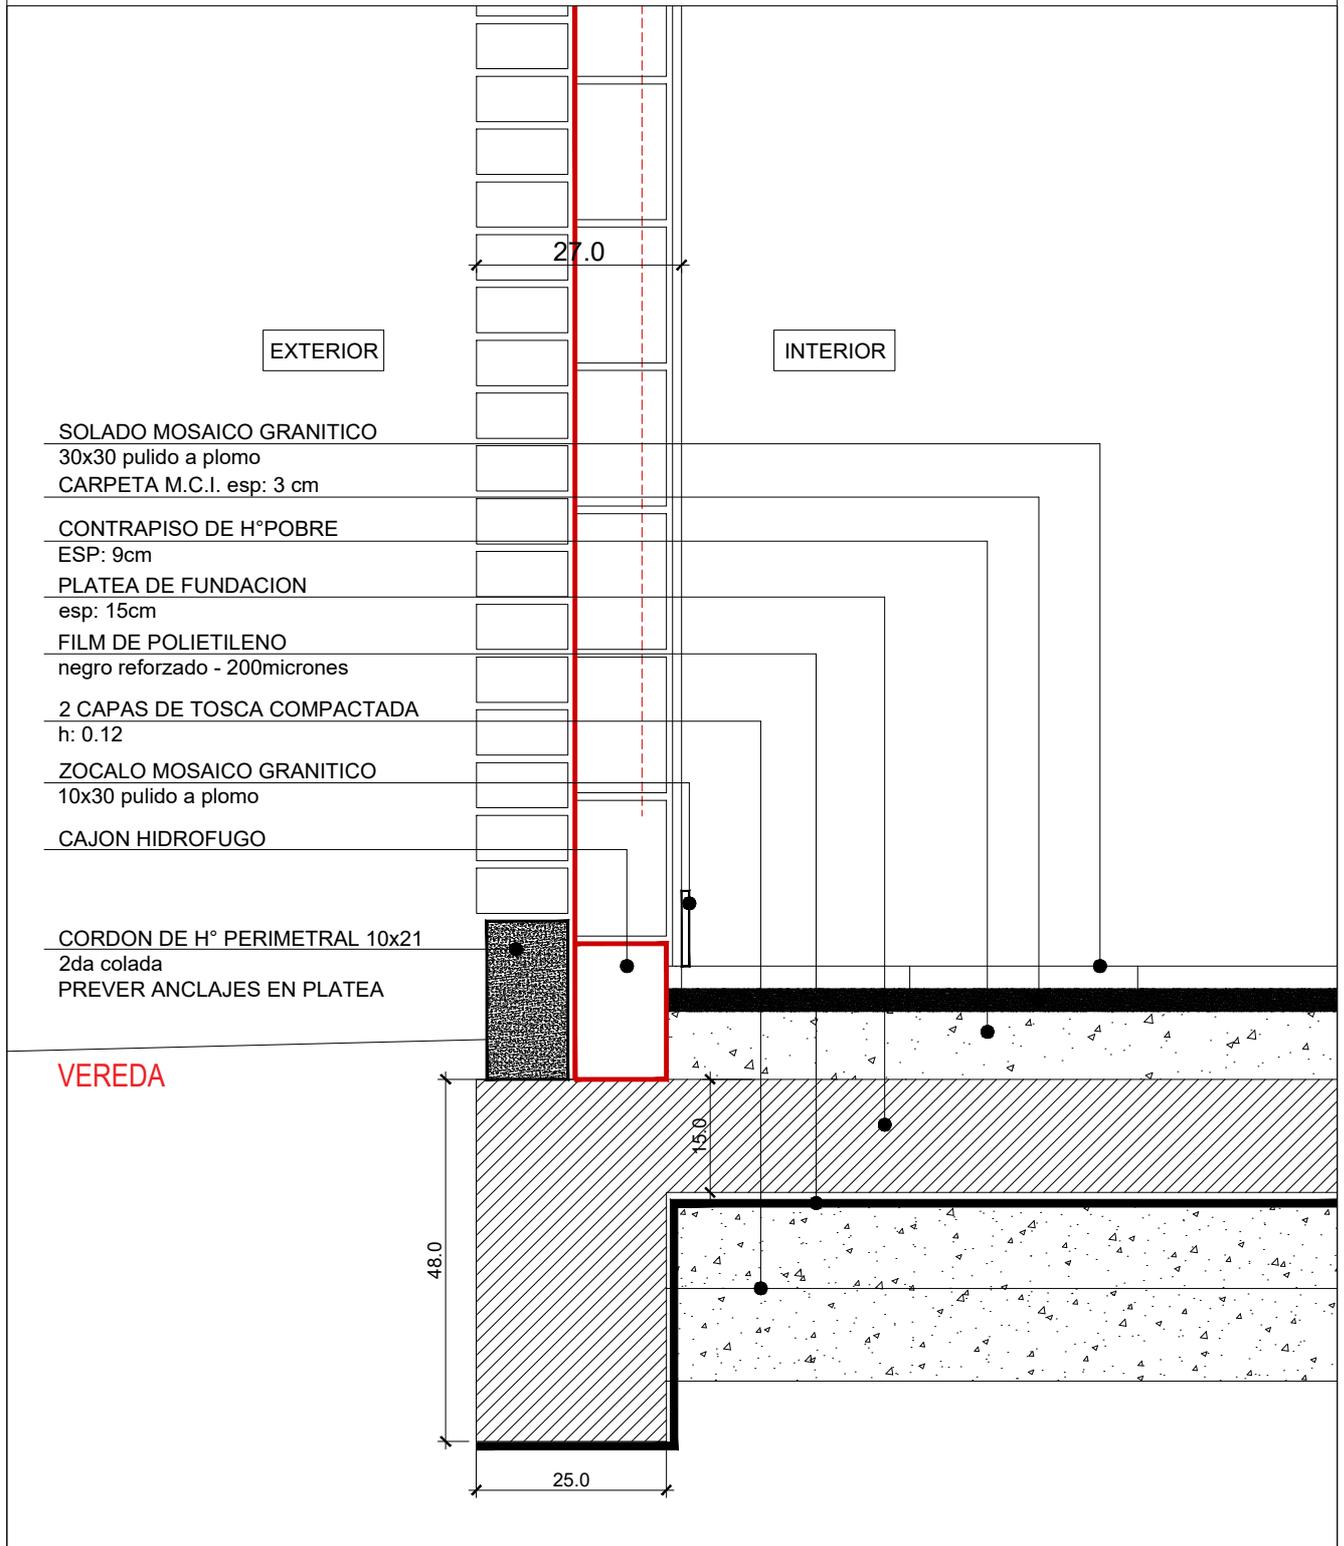

TIPOLOGIA 4A

PLANO NO APTO PARA CONSTRUCCION

EL PRESENTE PLANO ES INDICATIVO. LA CONTRATISTA CONFECCIONARA LOS PLANOS DEFINITIVOS, QUE DEBERAN SER APROBADOS POR LA INSPECCION DE OBRA. EL PLANO PRESENTADO POR LA CONTRATISTA ESTARA EN UN TODO DE ACUERDO CON LA NORMATIVA VIGENTE.
TODAS LAS MEDIDAS Y NIVELES SE VERIFICARAN EN OBRA POR EL CONTRATISTA.
TODOS LOS DETALLES CONSTRUCTIVOS SERAN COORDINADOS Y COMPATIBILIZADOS EN OBRA

Revisión	Fecha	Descripción



Ministerio de
Obras Públicas
Argentina

Secretaría de
Obras Públicas

Subsecretaría de Planificación
y Coord. Territorial de la Obra Pública

Dirección Nacional
de Arquitectura

Obra: CENTRO DE PRIMERA INFANCIA- TIPOLOGIA RURAL

Plano: ENCUENTRO MURO - SOLADO - FUNDACIONES

Fecha:

Escala: 1:10


Revisó:

Plano N°

D01- v1

1 **TRANSICION MURO - TABIQUE**

Escala 1:10

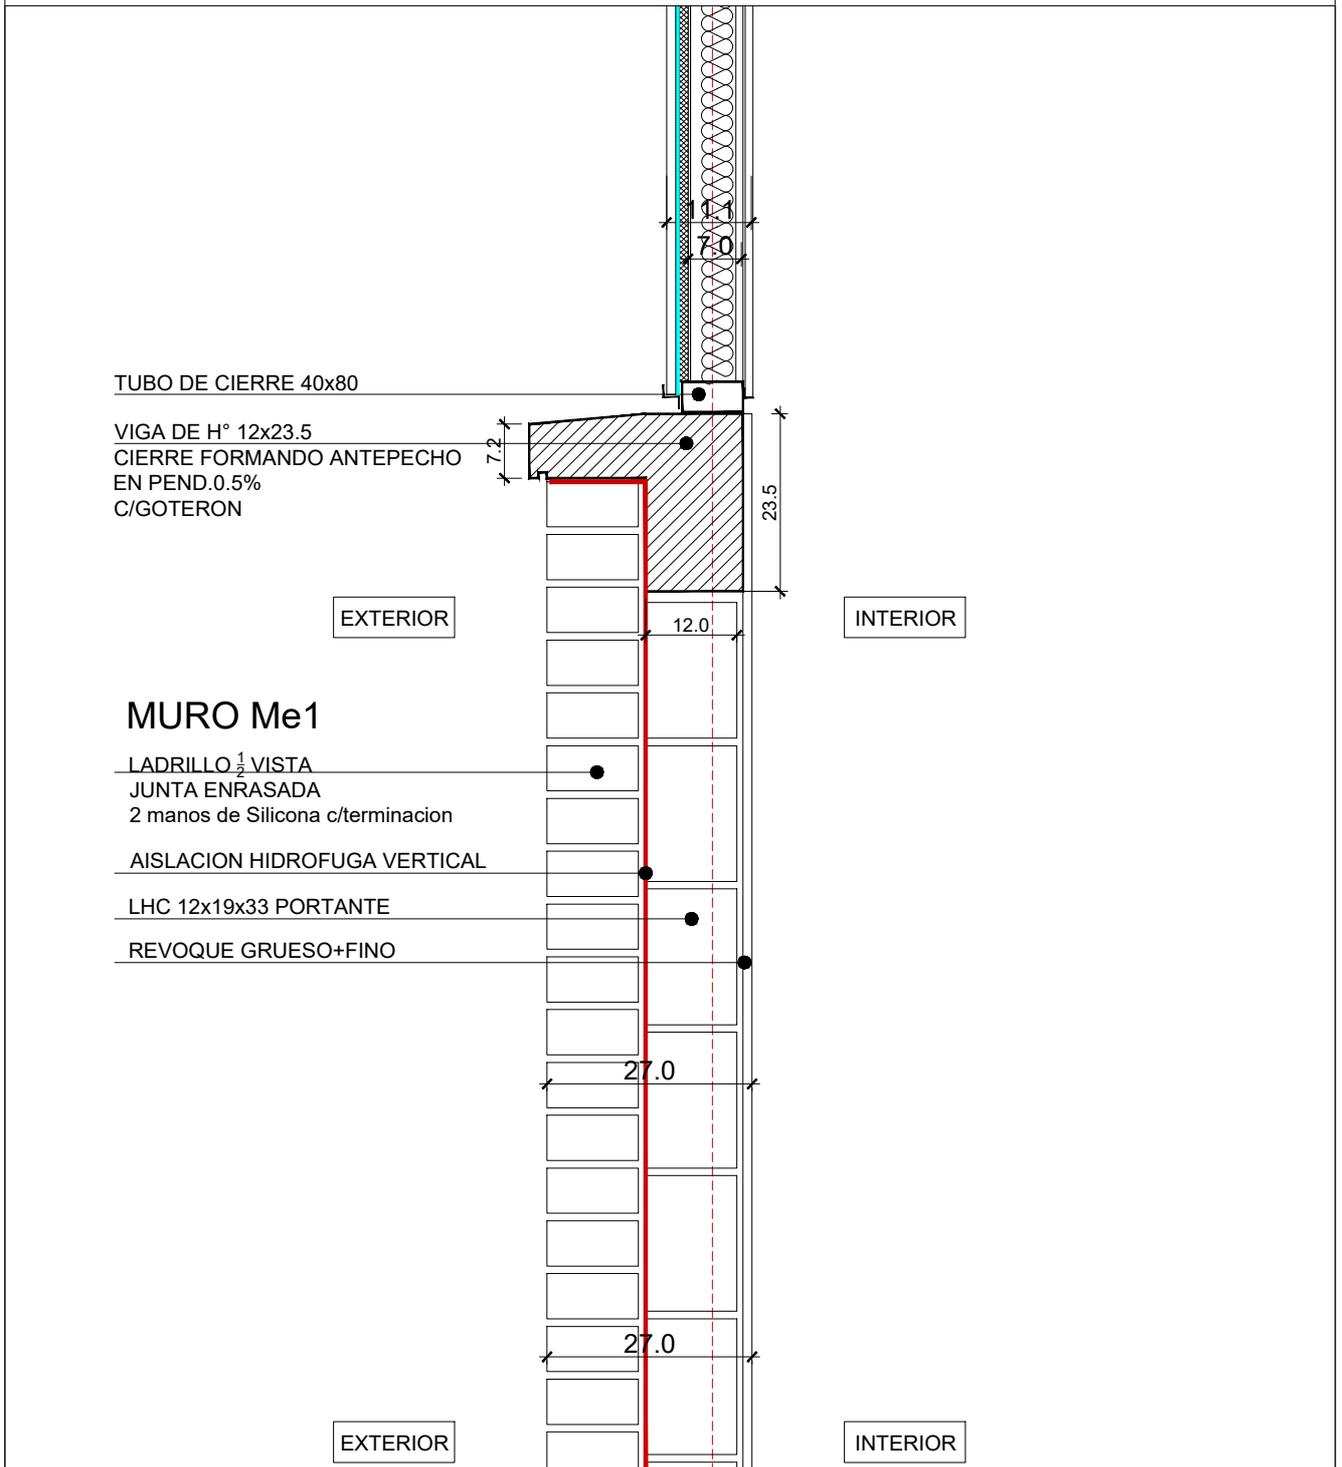

TIPOLOGIA 4A

<p>PLANO NO APTO PARA CONSTRUCCION</p> <p>EL PRESENTE PLANO ES INDICATIVO. LA CONTRATISTA CONFECCIONARA LOS PLANOS DEFINITIVOS, QUE DEBERAN SER APROBADOS POR LA INSPECCION DE OBRA. EL PLANO PRESENTADO POR LA CONTRATISTA ESTARA EN UN TODO DE ACUERDO CON LA NORMATIVA VIGENTE. TODAS LAS MEDIDAS Y NIVELES SE VERIFICARAN EN OBRA POR EL CONTRATISTA. TODOS LOS DETALLES CONSTRUCTIVOS SERAN COORDINADOS Y COMPATIBILIZADOS EN OBRA</p>			 <p>Ministerio de Obras Públicas Argentina</p>			<p>Secretaría de Obras Públicas</p>		<p>Subsecretaría de Planificación y Coord. Territorial de la Obra Pública</p>		<p>Dirección Nacional de Arquitectura</p>	
Revisión	Fecha	Descripción	<p>Obra: CENTRO DE PRIMERA INFANCIA- TIPOLOGIA CENTRO</p>					<p>Plano N°</p>			
			<p>Plano: ENCUENTRO +2.10</p>					<p>D02a- v1</p>			
			Fecha:	Escala: 1:10	Revisó:						

1 TRANSICION MURO - CARPINTERIA

Escala 1:10

CARPINTERIA PERFIL DE ALUMINIO
ANODIZADO NATURAL
VIDRIO DVH

TUBO DE CIERRE 40x80

VIGA DE H° 12x23.5
CIERRE FORMANDO ANTEPECHO
EN PEND.0.5%
C/GOTERON

EXTERIOR

INTERIOR

MURO Me1

LADRILLO $\frac{1}{2}$ VISTA
JUNTA ENRASADA
2 manos de Silicona c/terminacion

AISLACION HIDROFUGA VERTICAL

LHC 12x19x33 PORTANTE

REVOQUE GRUESO+FINO

EXTERIOR

INTERIOR

TIPOLOGIA 4A

PLANO NO APTO PARA CONSTRUCCION

EL PRESENTE PLANO ES INDICATIVO. LA CONTRATISTA CONFECCIONARA LOS PLANOS DEFINITIVOS, QUE DEBERAN SER APROBADOS POR LA INSPECCION DE OBRA. EL PLANO PRESENTADO POR LA CONTRATISTA ESTARA EN UN TODO DE ACUERDO CON LA NORMATIVA VIGENTE.
TODAS LAS MEDIDAS Y NIVELES SE VERIFICARAN EN OBRA POR EL CONTRATISTA.
TODOS LOS DETALLES CONSTRUCTIVOS SERAN COORDINADOS Y COMPATIBILIZADOS EN OBRA

Revisión	Fecha	Descripción



Ministerio de
Obras Públicas
Argentina

Secretaría de
Obras Públicas

Subsecretaría de Planificación
y Coord. Territorial de la Obra Pública

Dirección Nacional
de Arquitectura

Obra: CENTRO DE PRIMERA INFANCIA- TIPOLOGIA CENTRO

Plano: ENCUENTRO +2.10

Fecha:

Escala: 1:10

Revisó:


Plano N°

D02b- v1

1

ENCUENTRO CUBIERTA CON TABIQUE

Escala 1:10

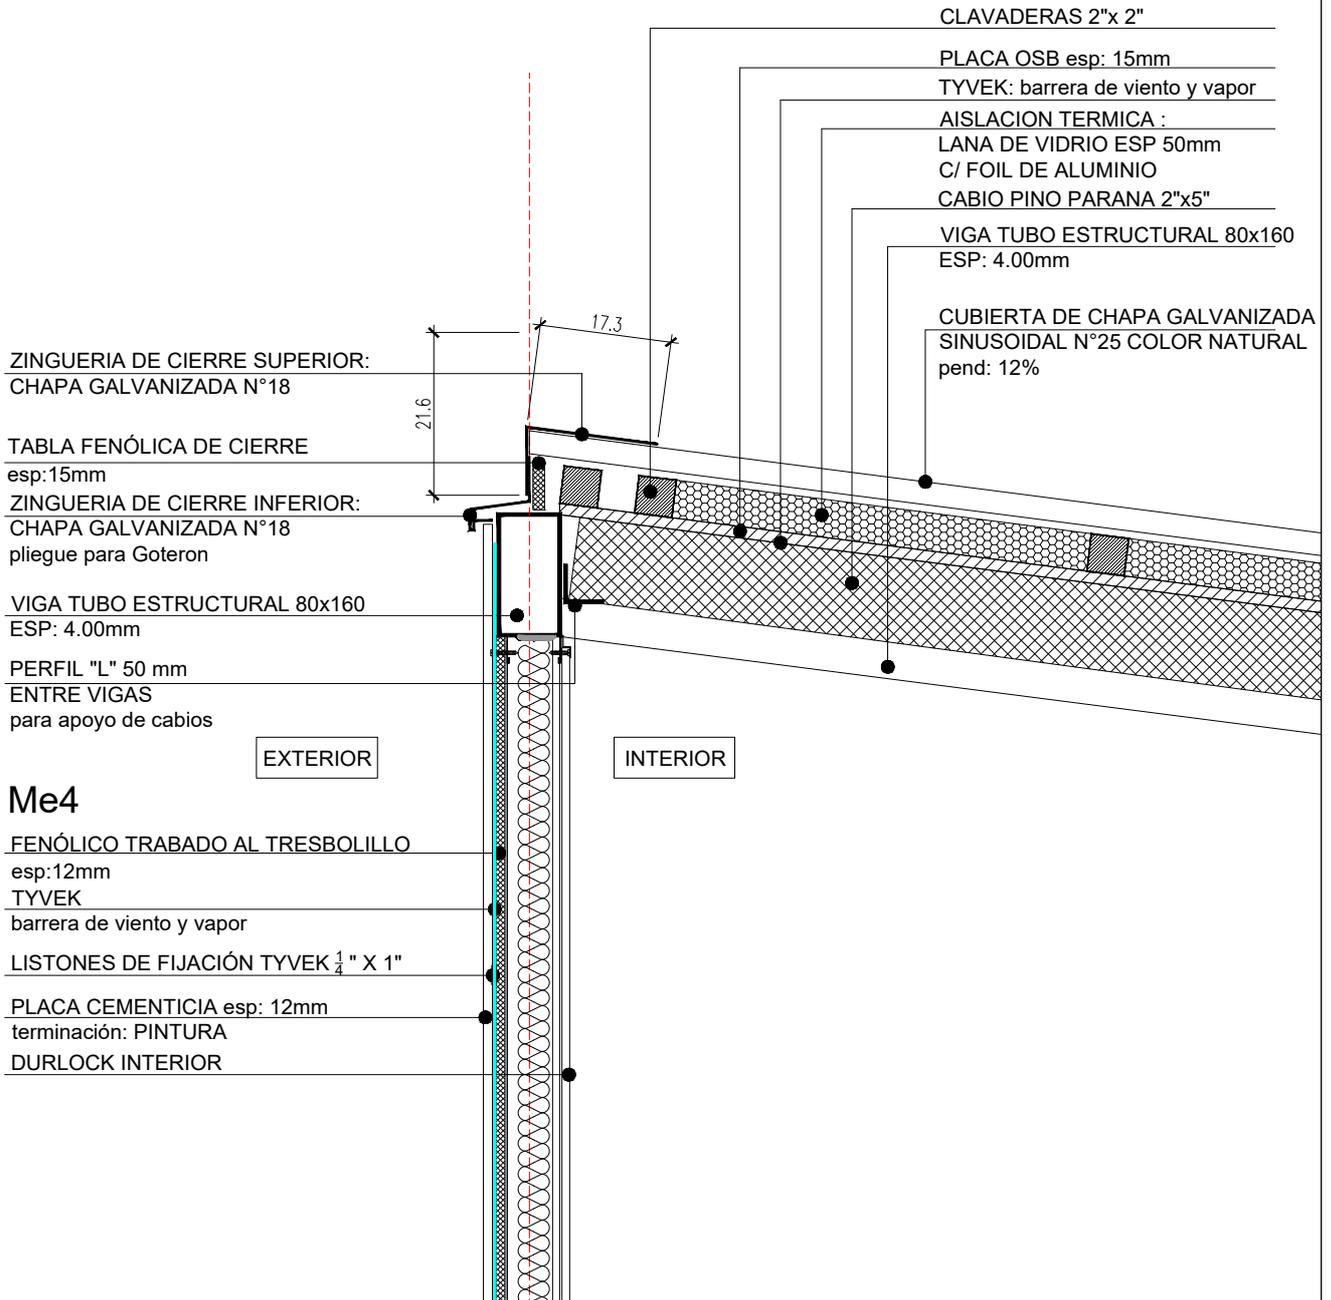

TIPOLOGIA 4A

PLANO NO APTO PARA CONSTRUCCION

EL PRESENTE PLANO ES INDICATIVO. LA CONTRATISTA CONFECCIONARA LOS PLANOS DEFINITIVOS, QUE DEBERAN SER APROBADOS POR LA INSPECCION DE OBRA. EL PLANO PRESENTADO POR LA CONTRATISTA ESTARA EN UN TODO DE ACUERDO CON LA NORMATIVA VIGENTE.
TODAS LAS MEDIDAS Y NIVELES SE VERIFICARAN EN OBRA POR EL CONTRATISTA.
TODOS LOS DETALLES CONSTRUCTIVOS SERAN COORDINADOS Y COMPATIBILIZADOS EN OBRA

Revisión	Fecha	Descripción



Ministerio de
Obras Públicas
Argentina

Secretaría de
Obras Públicas

Subsecretaría de Planificación
y Coord. Territorial de la Obra Pública

Dirección Nacional
de Arquitectura

Obra: CENTRO DE PRIMERA INFANCIA- TIPOLOGIA CENTRO

Plano: ENCUENTRO CUBIERTA - MURO

Fecha:

Escala: 1:10

Revisó:


Plano N°

D03a- v1

1

ENCUENTRO CUBIERTA CON CARPINTERIA

Escala 1:10

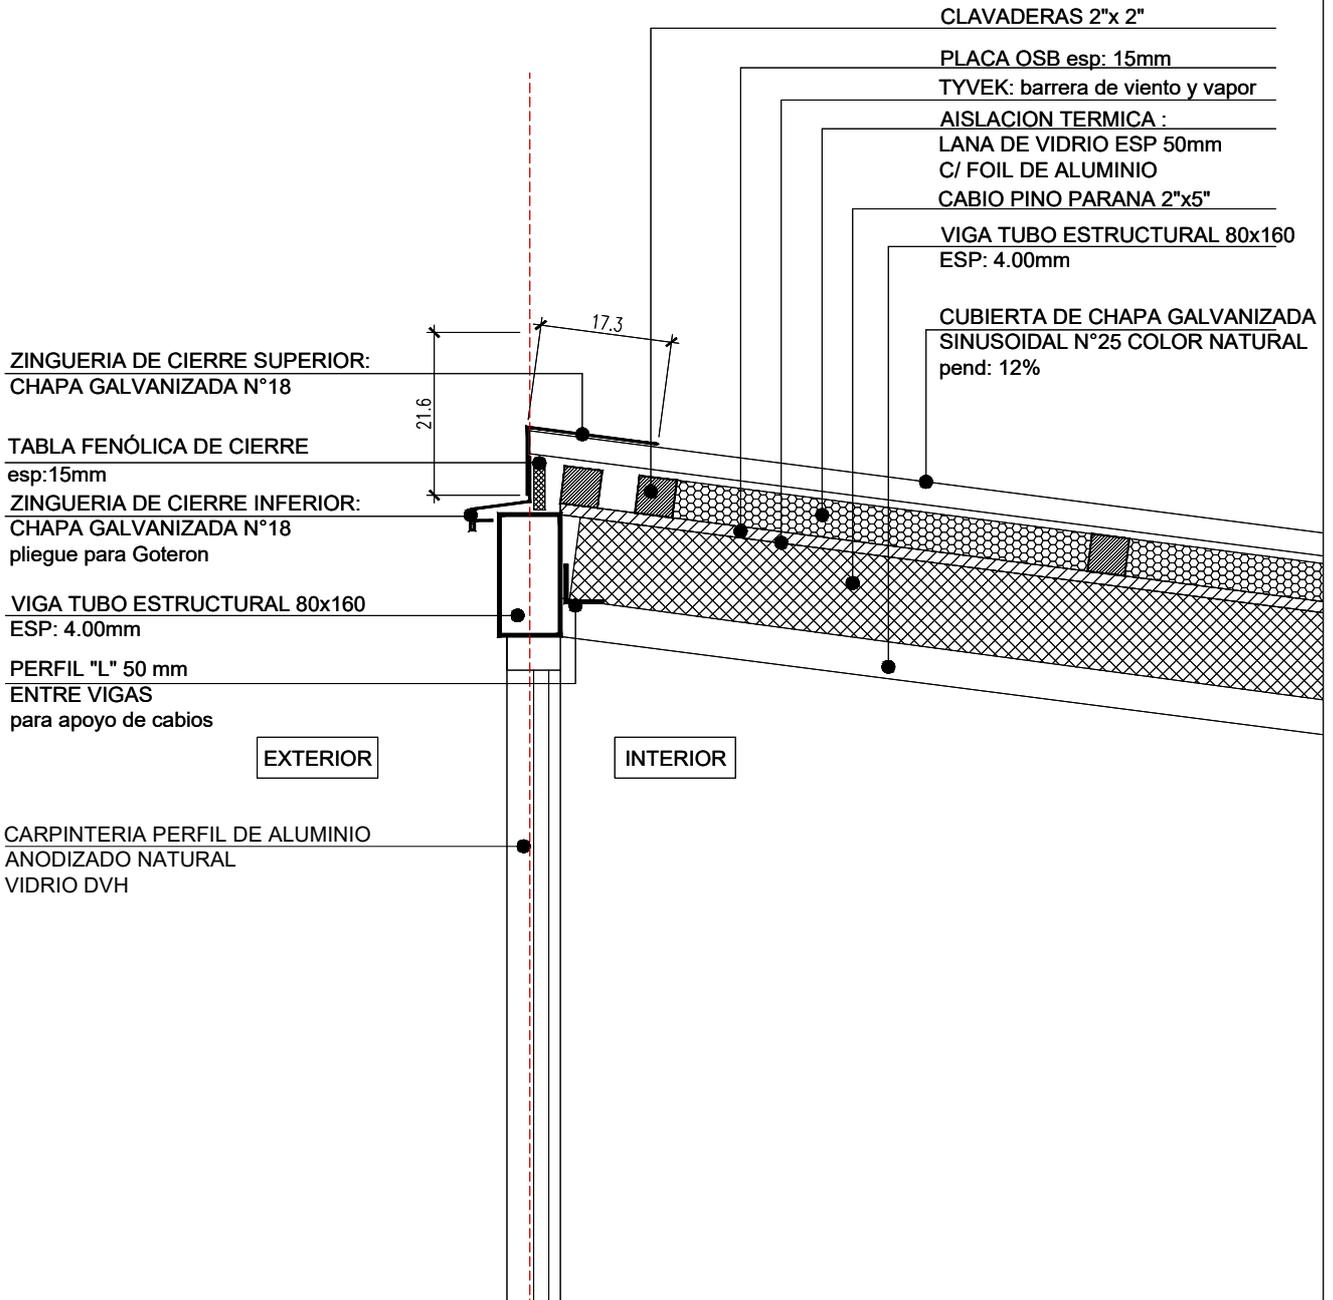

TIPOLOGIA 4A

PLANO NO APTO PARA CONSTRUCCION

EL PRESENTE PLANO ES INDICATIVO. LA CONTRATISTA CONFECCIONARA LOS PLANOS DEFINITIVOS, QUE DEBERAN SER APROBADOS POR LA INSPECCION DE OBRA. EL PLANO PRESENTADO POR LA CONTRATISTA ESTARA EN UN TODO DE ACUERDO CON LA NORMATIVA VIGENTE.
TODAS LAS MEDIDAS Y NIVELES SE VERIFICARAN EN OBRA POR EL CONTRATISTA.
TODOS LOS DETALLES CONSTRUCTIVOS SERAN COORDINADOS Y COMPATIBILIZADOS EN OBRA

Revisión	Fecha	Descripción



Ministerio de
Obras Públicas
Argentina

Secretaría de
Obras Públicas

Subsecretaría de Planificación
y Coord. Territorial de la Obra Pública

Dirección Nacional
de Arquitectura

Obra: CENTRO DE PRIMERA INFANCIA- TIPOLOGIA CENTRO

Plano: ENCUENTRO CUBIERTA - CARPINTERIA

Fecha:

Escala: 1:10


Revisó:

Plano N°

D03b- v1

1 DETALLE ALERO

Escala 1:10

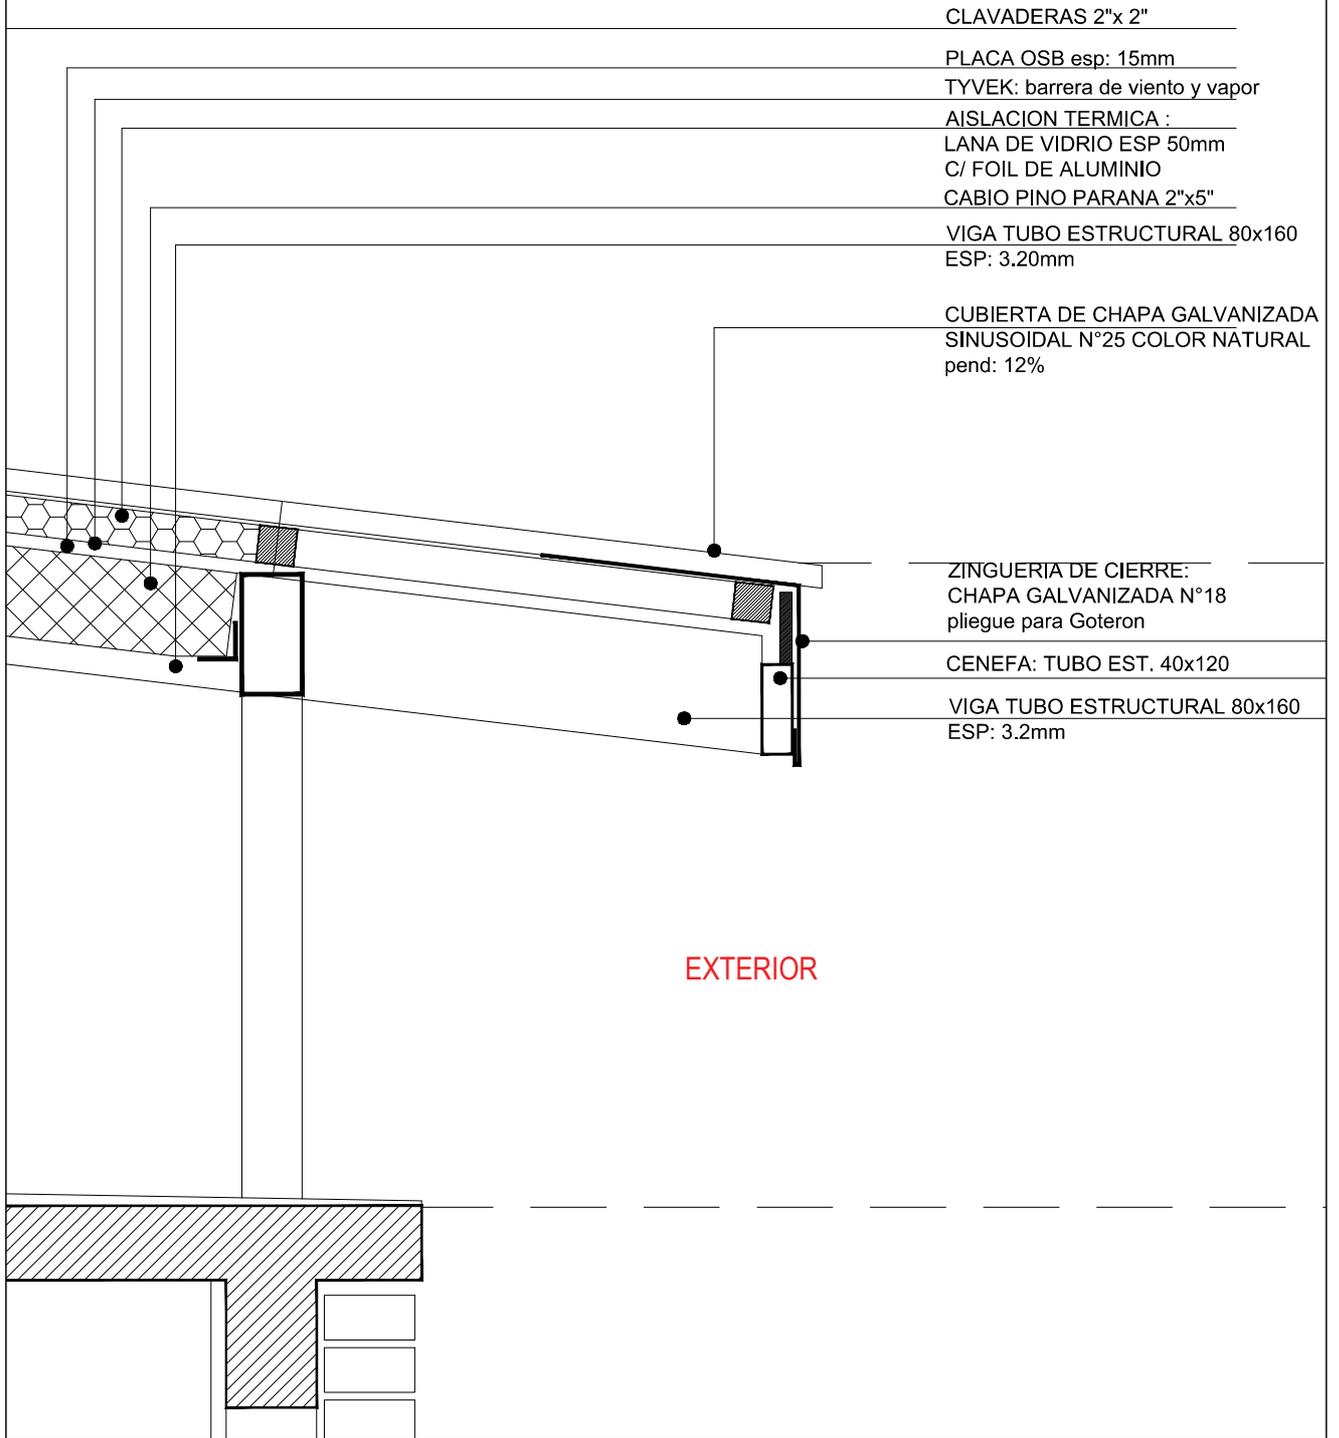

CLAVADERAS 2"x 2"

PLACA OSB esp: 15mm

TYVEK: barrera de viento y vapor

AISLACION TERMICA :

LANA DE VIDRIO ESP 50mm

C/ FOIL DE ALUMINIO

CABIO PINO PARANA 2"x5"

VIGA TUBO ESTRUCTURAL 80x160
ESP: 3.20mm

CUBIERTA DE CHAPA GALVANIZADA
SINUSOIDAL N°25 COLOR NATURAL
pend: 12%

ZINGUERIA DE CIERRE:
CHAPA GALVANIZADA N°18
pliegue para Goteron

CENEFA: TUBO EST. 40x120

VIGA TUBO ESTRUCTURAL 80x160
ESP: 3.2mm

EXTERIOR

TIPOLOGIA 4A

PLANO NO APTO PARA CONSTRUCCION

EL PRESENTE PLANO ES INDICATIVO. LA CONTRATISTA CONFECCIONARA LOS PLANOS DEFINITIVOS, QUE DEBERAN SER APROBADOS POR LA INSPECCION DE OBRA. EL PLANO PRESENTADO POR LA CONTRATISTA ESTARA EN UN TODO DE ACUERDO CON LA NORMATIVA VIGENTE. TODAS LAS MEDIDAS Y NIVELES SE VERIFICARAN EN OBRA POR EL CONTRATISTA. TODOS LOS DETALLES CONSTRUCTIVOS SERAN COORDINADOS Y COMPATIBILIZADOS EN OBRA

Revision	Fecha	Descripcion



Ministerio de
Obras Públicas
Argentina

Secretaría de
Obras Públicas

Subsecretaría de Planificación
y Coord. Territorial de la Obra Pública

Dirección Nacional
de Arquitectura

Obra: CENTRO DE PRIMERA INFANCIA- TIPOLOGIA RURAL

Plano: DETALLE ALERO

Fecha:


Escala: 1:10

Revisó:


Plano N°

D04- v1


1 PILETÓN VISTA
Escala 1:25

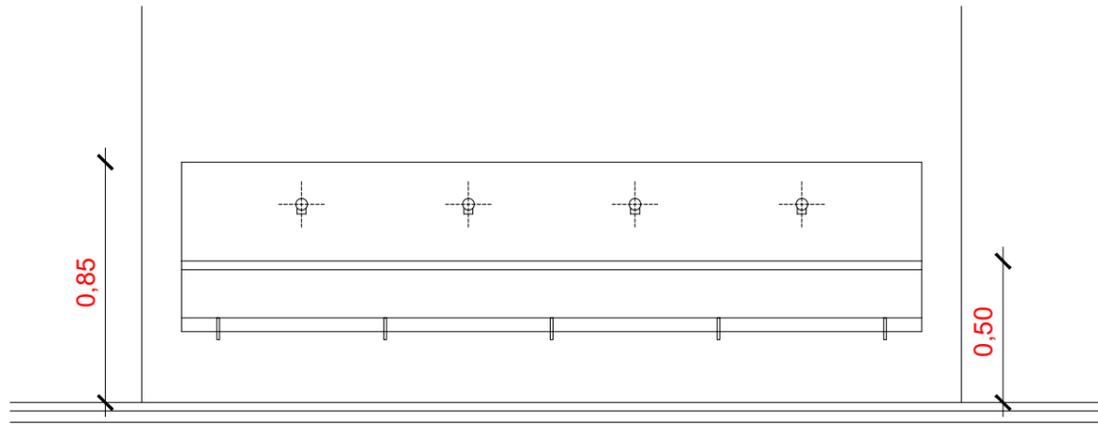

2 PILETÓN PLANTA
Escala 1:25

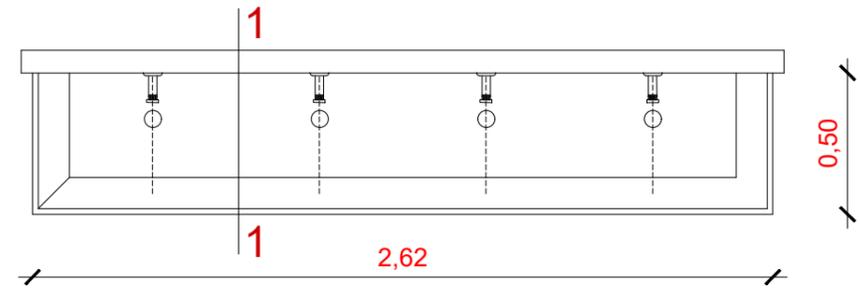

3 CORTE PILETÓN DE ACERO INOXIDABLE
Escala 1:10

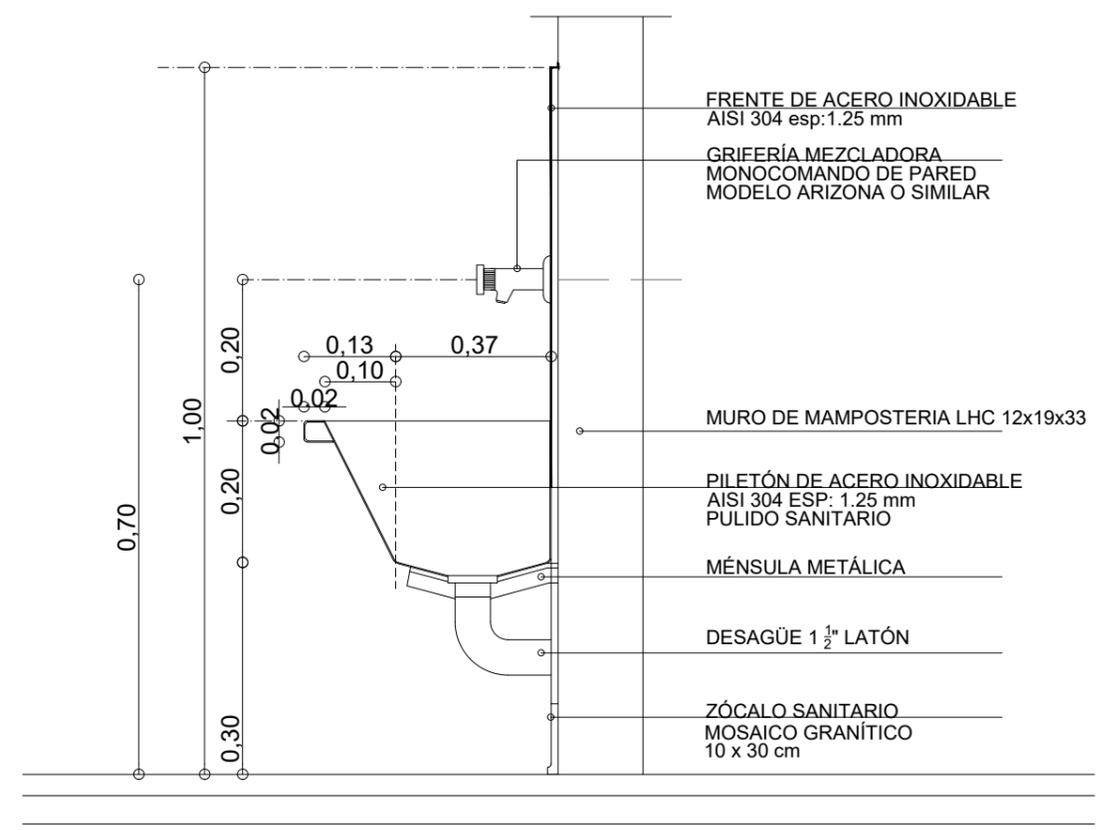

CORTE 1-1


TIPOLOGIA 4A-4B-4C

<p>PLANO NO APTO PARA CONSTRUCCION</p> <p>EL PRESENTE PLANO ES INDICATIVO. LA CONTRATISTA CONFECCIONARA LOS PLANOS DEFINITIVOS, QUE DEBERAN SER APROBADOS POR LA INSPECCION DE OBRA. EL PLANO PRESENTADO POR LA CONTRATISTA ESTARA EN UN TODO DE ACUERDO CON LA NORMATIVA VIGENTE.</p> <p>TODAS LAS MEDIDAS Y NIVELES SE VERIFICARAN EN OBRA POR EL CONTRATISTA.</p> <p>TODOS LOS DETALLES CONSTRUCTIVOS SERAN COORDINADOS Y COMPATIBILIZADOS EN OBRA.</p>			<p>Ministerio de Obras Públicas Argentina</p>		<p>Secretaría de Obras Públicas</p>		<p>Subsecretaría de Planificación y Coord. Territorial de la Obra Pública</p>		<p>Dirección Nacional de Arquitectura</p>													
<table border="1"> <thead> <tr> <th>Revisión</th> <th>Fecha</th> <th>Descripción</th> </tr> </thead> <tbody> <tr><td> </td><td> </td><td> </td></tr> <tr><td> </td><td> </td><td> </td></tr> <tr><td> </td><td> </td><td> </td></tr> <tr><td> </td><td> </td><td> </td></tr> </tbody> </table>		Revisión	Fecha	Descripción													<p>Obra: CENTRO DE PRIMERA INFANCIA - TIPOLOGIA RURAL</p> <p>Plano: DETALLE PILETON DE ACERO INOX.</p> <p>Fecha: Escala: 1: 10 Revisó:</p>				<p>Plano N° D06-v1</p>	
Revisión	Fecha	Descripción																				

1 RJ - Modulo de Rejilla - Planta

Escala 1:10

REJILLA MODULO A: 1.04 x0.25
 PLANCHUELA PERIMETRAL 1 1/2"x 3/8"
 PLANCHUELA DE HIERRO 1 1/4"x 3/8" C/20mm aprox.
 TOTAL DE MODULOS: 16

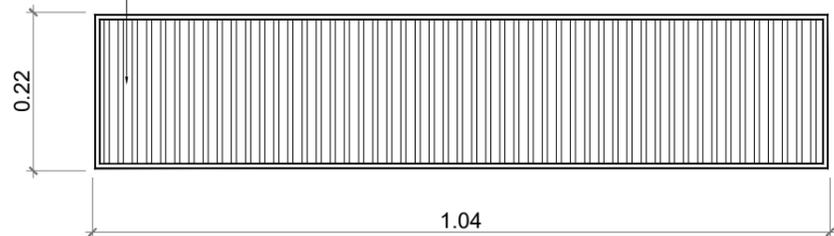


2 RJ - Rejilla y Canal de Hormigon - Corte

Escala 1:10

REJILLA MODULO A: 1.04 x0.22
 PLANCHUELA PERIMETRAL 1 1/2"x 3/8"
 PLANCHUELA DE HIERRO 1 1/4"x 3/8" C/20mm aprox.
 TOTAL DE MODULOS: 16


P L 1 1/2"x 3/8"

Nº.P.T. VEREDA PERIMETRAL

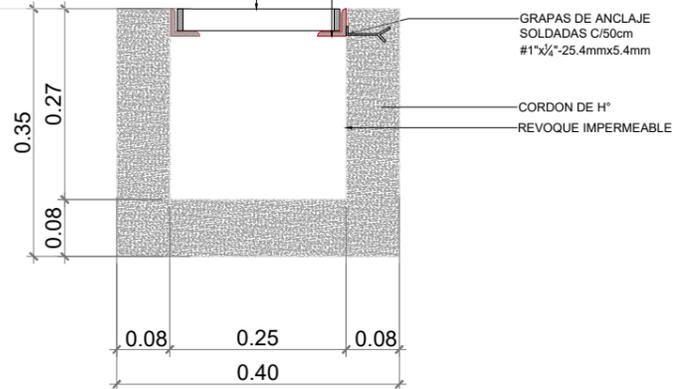


3 Detalle Rejilla Pluvial - COMPLETA

Escala 1:50

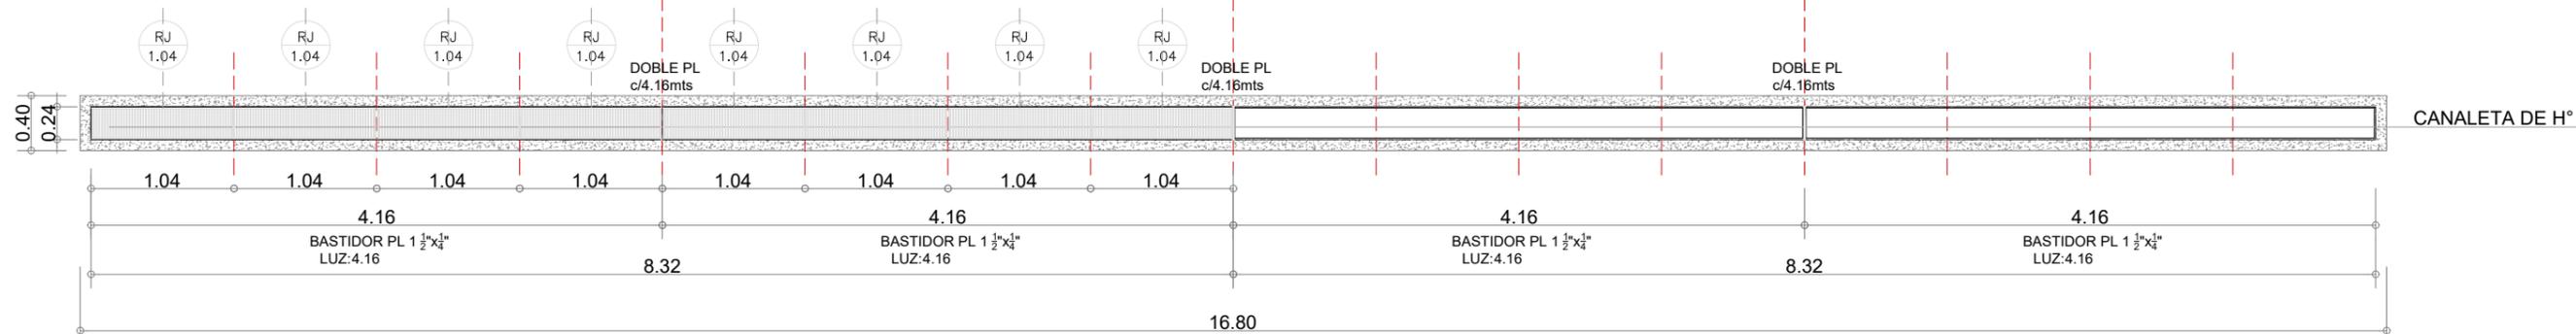

4 Planta General - UBICACION

Escala 1:175

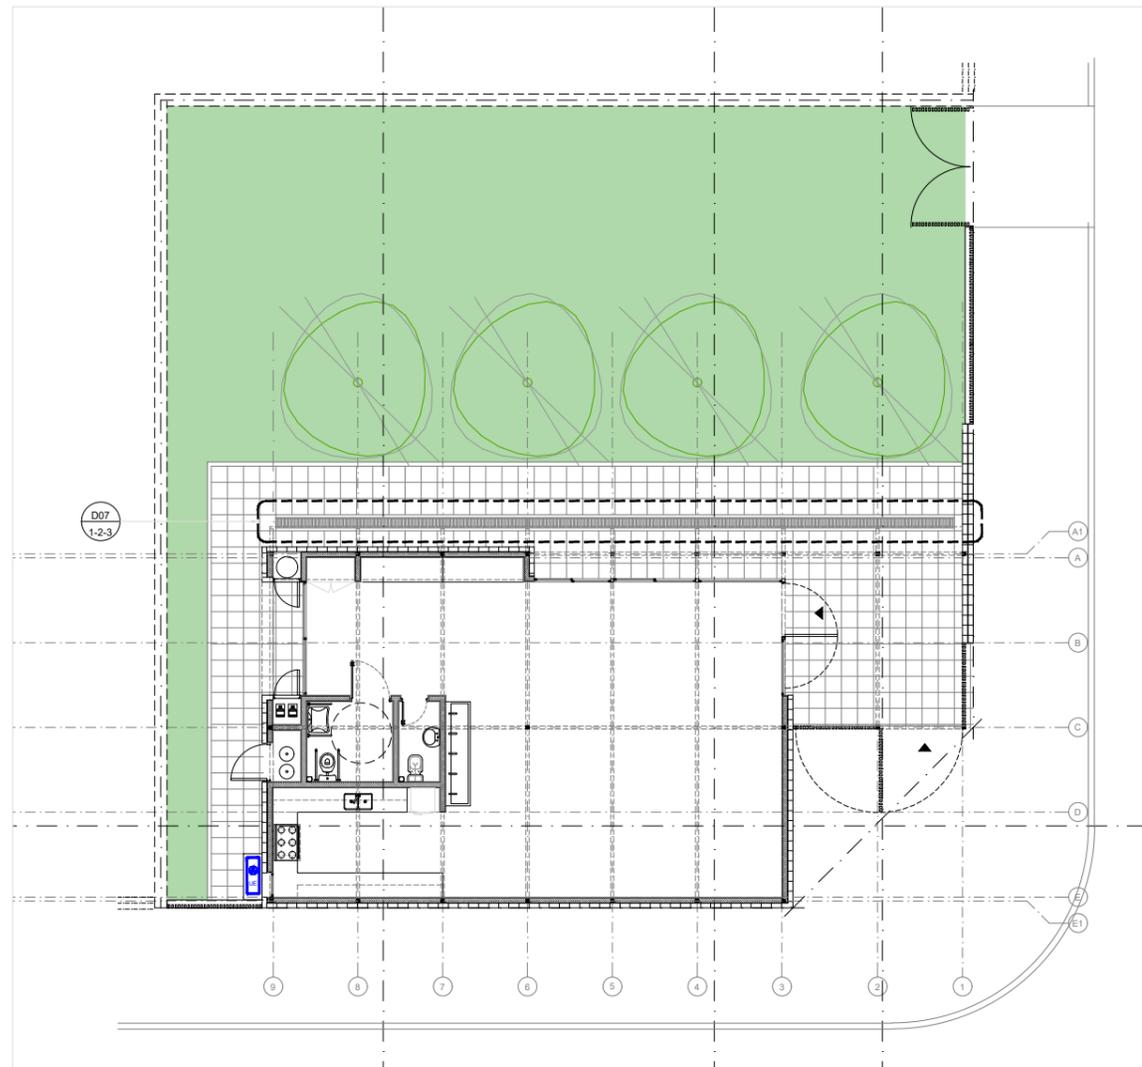

TIPOLOGIA 4A

PLANO NO APTO PARA CONSTRUCCION

EL PRESENTE PLANO ES INDICATIVO. LA CONTRATISTA CONFECCIONARA LOS PLANOS DEFINITIVOS, QUE DEBERAN SER APROBADOS POR LA INSPECCION DE OBRA. EL PLANO PRESENTADO POR LA CONTRATISTA ESTARA EN UN TODO DE ACUERDO CON LA NORMATIVA VIGENTE.
 TODAS LAS MEDIDAS Y NIVELES SE VERIFICARAN EN OBRA POR EL CONTRATISTA.
 TODOS LOS DETALLES CONSTRUCTIVOS SERAN COORDINADOS Y COMPATIBILIZADOS EN OBRA

Revisión	Fecha	Descripción



Ministerio de Obras Públicas Argentina

Secretaría de Obras Públicas

Subsecretaría de Planificación y Coord. Territorial de la Obra Pública

Dirección Nacional de Arquitectura

Obra: CENTRO DE PRIMERA INFANCIA - TIPOLOGIA RURAL

Plano: DETALLE DE REJA PLUVIAL

Fecha: Escala: 1:10

Revisó:


Plano N°

D07 v1


1 Detalle Tab Exterior - Me1
Escala 1:10




2 Detalle Tab. Exterior - Me2
Escala 1:10

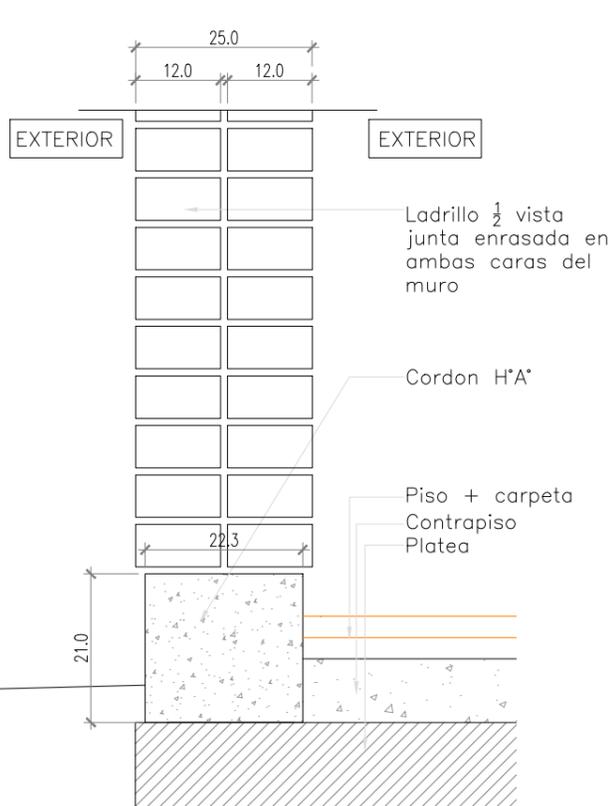


3 Detalle Tab. Exterior - Me3
Escala 1:10

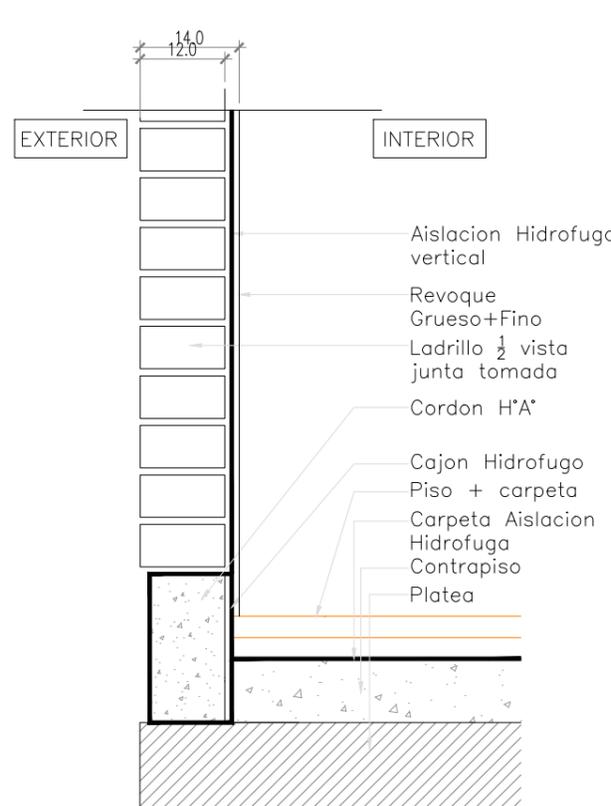

4 Detalle Tab. Exterior - Me4
Escala 1:10

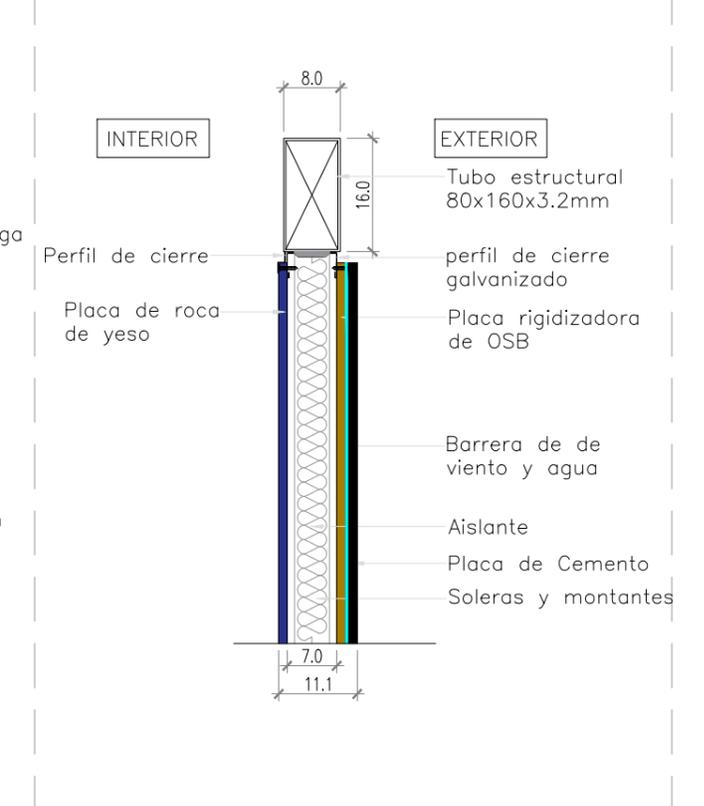

5 Detalle Tab Interior - Mi1
Escala 1:10

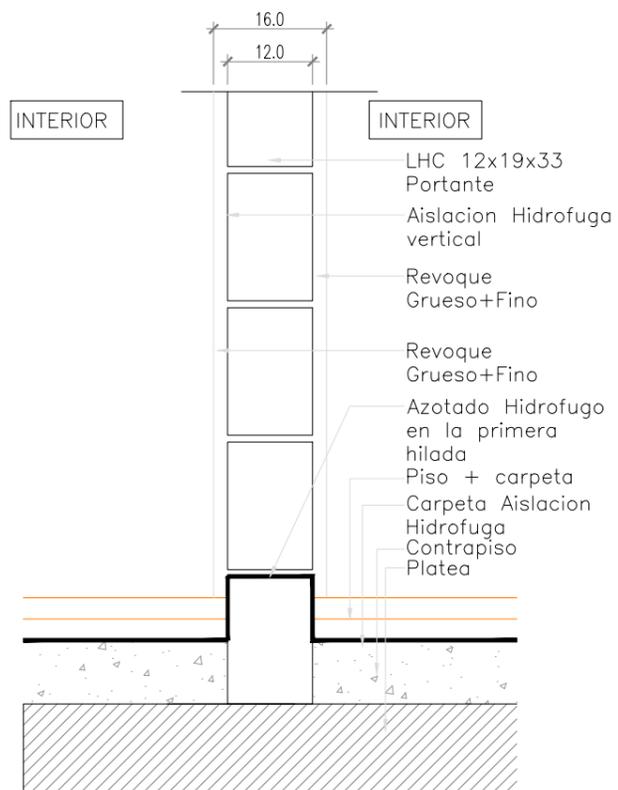

TIPOLOGIA 4A

PLANO NO APTO PARA CONSTRUCCION

EL PRESENTE PLANO ES INDICATIVO. LA CONTRATISTA CONFECCIONARA LOS PLANOS DEFINITIVOS, QUE DEBERAN SER APROBADOS POR LA INSPECCION DE OBRA. EL PLANO PRESENTADO POR LA CONTRATISTA ESTARA EN UN TODO DE ACUERDO CON LA NORMATIVA VIGENTE. TODAS LAS MEDIDAS Y NIVELES SE VERIFICARAN EN OBRA POR EL CONTRATISTA. TODOS LOS DETALLES CONSTRUCTIVOS SERAN COORDINADOS Y COMPATIBILIZADOS EN OBRA.

Revisión	Fecha	Descripción


Ministerio de Obras Públicas Argentina

Secretaría de Obras Públicas


Subsecretaría de Planificación y Coord. Territorial de la Obra Pública

Dirección Nacional de Arquitectura

Obra: CENTRO DE PRIMERA INFANCIA - TIPOLOGIA RURAL
 Plano: DETALLES MUROS
 Fecha: _____ Escala: 1:10 Revisó: _____

Plano N° **D08**

1 CORTE a
Escala 1:20

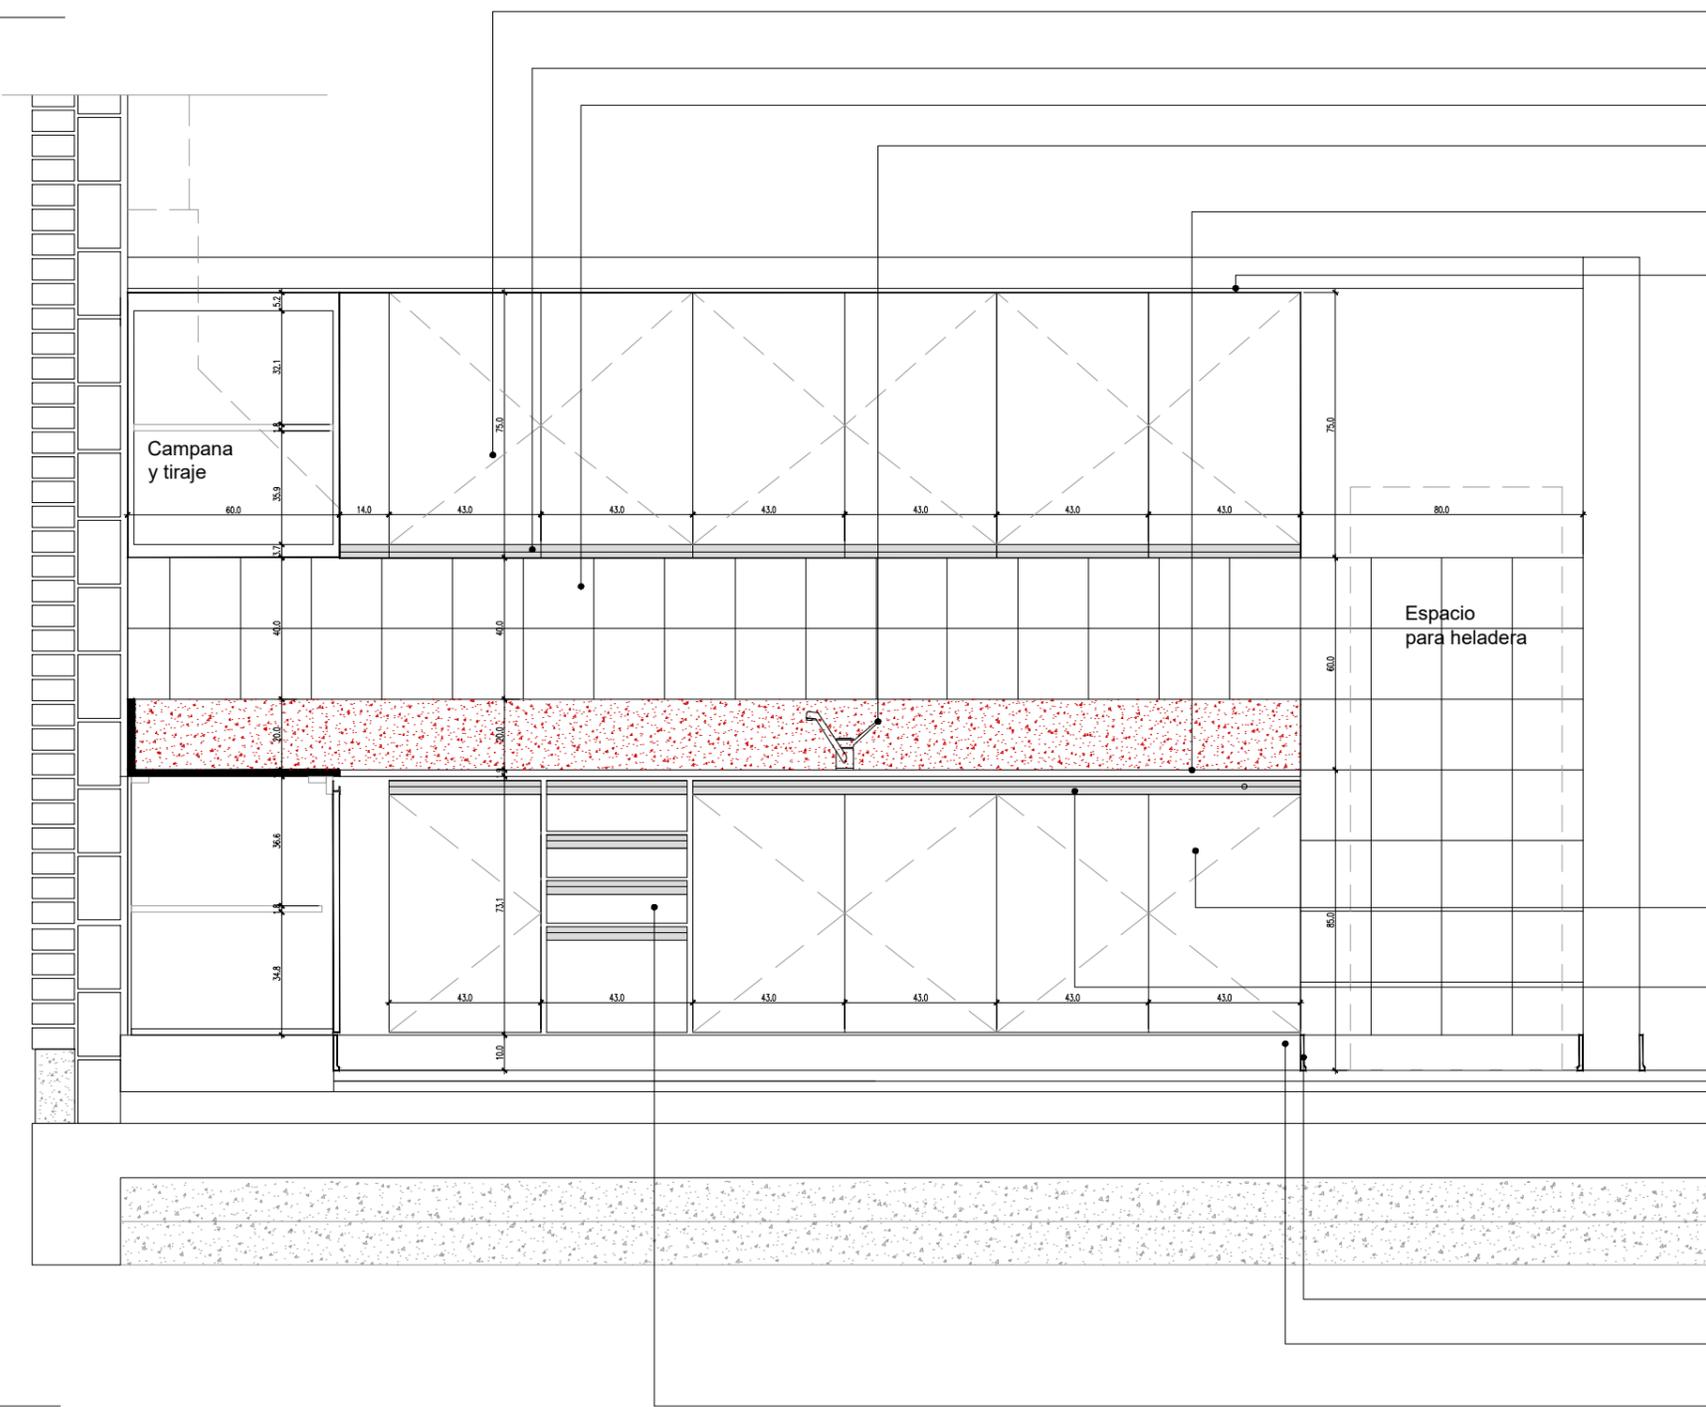


- Mueble Alacena en melamina mdf 18 mm c/ puertas y estantes
- Tapacantos y herrajes de aluminio tipo J
- Cerámica blanca c/junta tomada 20 cm x 20 cm
- Grifería mezcladora monocomando para Pileta de Cocina Marca FV modelo Arizona 0411.03/B1 o calidad y prestación equivalente
- Mesada de granito gris mara, espesor: 2 cm, ancho 60 cm, zócalo 20 cm
- Terminación pulida, con bordes biselados, traforos para piletas y griferías
- El encuentro e/ mesada y muro con sellador a base de siliconas
- Cielorraso placa de roca de yeso sobre mesada

- Mueble bajo mesada en melamina blanca mdf 18 mm
- Puertas, cajoneras y estantes, construidos en mdf de 18 mm con revestimiento melamínico.
- Tapacantos y herrajes de aluminio tipo J

- Zócalo sanitario mosaico granítico 10 cm x 30 cm
- Banquina bajo mesada muebles esp.: 10 cm c/ terminación alisada
- Módulo cajonera en melamina mdf 18 mm

2 Planta
Escala 1:50

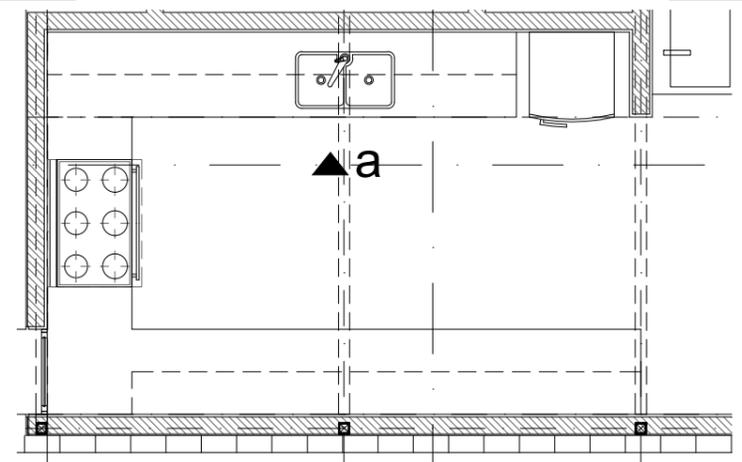


TIPOLOGIA 4A

PLANO NO APTO PARA CONSTRUCCION			 Ministerio de Obras Públicas Argentina		Secretaría de Obras Públicas		Subsecretaría de Planificación y Coord. Territorial de la Obra Pública		Dirección Nacional de Arquitectura	
Revisión	Fecha	Descripción	Obra:	CENTRO DE PRIMERA INFANCIA - TIPOLOGIA RURAL				Plano N°	M01a-v1	
			Plano:	DETALLE MOBILIARIO						
			Fecha:	Escala:	1:	20	Revisó:			

EL PRESENTE PLANO ES INDICATIVO. LA CONTRATISTA CONFECCIONARA LOS PLANOS DEFINITIVOS, QUE DEBERAN SER APROBADOS POR LA INSPECCION DE OBRA. EL PLANO PRESENTADO POR LA CONTRATISTA ESTARA EN UN TODO DE ACUERDO CON LA NORMATIVA VIGENTE. TODAS LAS MEDIDAS Y NIVELES SE VERIFICARAN EN OBRA POR EL CONTRATISTA. TODOS LOS DETALLES CONSTRUCTIVOS SERAN COORDINADOS Y COMPATIBILIZADOS EN OBRA

2 CORTE b
Escala 1:20

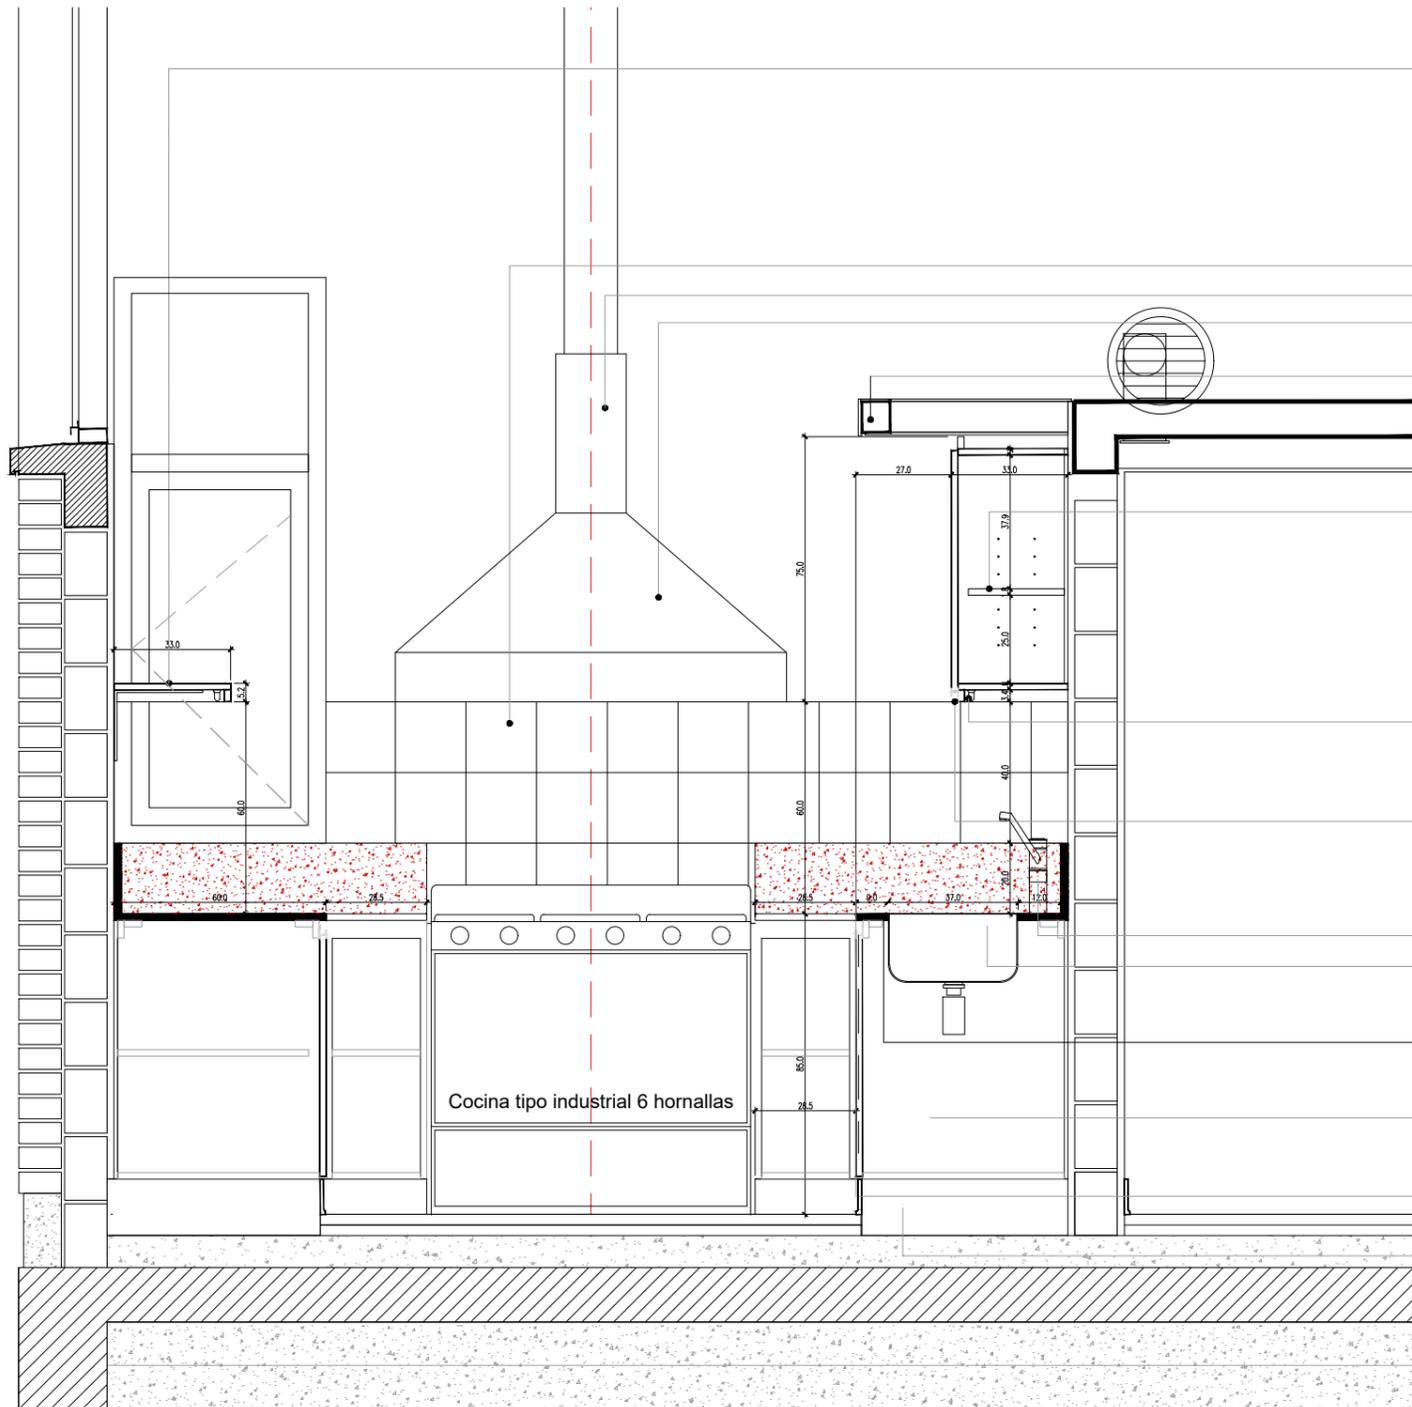

- Estantería flotante melamina mdf 18 mm
33 cm de ancho y 5 cm de espesor
c/ ménsulas planchuela de hierro
- Ménsulas (5) c/ 80 cm:
alto 20 cm / profundidad 25 cm
ancho 3.20 cm / espesor: 5 mm
Diámetro fijación en la pared: 7 mm
Color blanco
- Cerámica blanca c/junta tomada
20 cm x 20 cm
- Zinguería: chapa galvanizada BWG N° 18
- Campana de extracción
Acero inoxidable (c/motor exterior)
- Cielorraso placa de roca de yeso sobre mesada

Mueble Alacena en melamina mdf 18 mm
c/ puertas y estantes

Aplicador b/estante, difusor acrílico satinado,
led e interruptor incorporados,
LUCCIOLA Modelo BAR 900 mm 15 w

Tapacantos y herrajes de aluminio tipo J

Mueble módulo de ajuste melamina mdf 18 mm
c/ estantes

Grifería mezcladora monocomando para Pileta de Cocina
Marca FV modelo Arizona 0411.03/B1 o calidad y prestación equivalente

Pileta doble acero inoxidable
Marca Mi Pileta mod.304 Acero AISI 304 de 57 x 37 x 18 cm
o calidad y prestación equivalente. Incluye Sifón de descarga doble
Mesada de granito gris mara, espesor: 2 cm, ancho 60 cm, zócalo 20 cm
Terminación pulida, con bordes biselados, traforos para piletas y griferías
El encuentro e/ mesada y muro con sellador a base de siliconas


Mueble bajo mesada en melamina blanca mdf 18 mm
Puertas, cajoneras y estantes, contruidos en mdf de 18 mm
con revestimiento melamínico.

Zócalo sanitario mosaico granítico
10 cm x 30 cm

Banquina bajo mesada muebles
esp.: 10 cm c/ terminación alisada

Cocina tipo industrial 6 hornallas


2 Planta
Escala 1:50

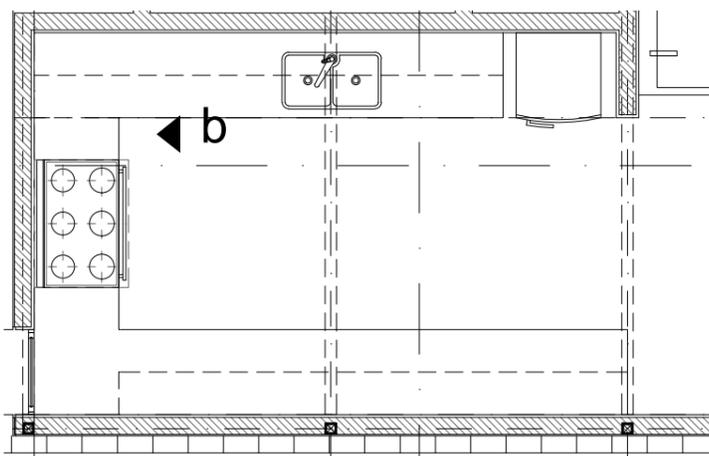

TIPOLOGIA 4A

PLANO NO APTO PARA CONSTRUCCION			Ministerio de Obras Públicas Argentina		Secretaría de Obras Públicas		Subsecretaría de Planificación y Coord. Territorial de la Obra Pública		Dirección Nacional de Arquitectura	
<small>EL PRESENTE PLANO ES INDICATIVO. LA CONTRATISTA CONFECCIONARA LOS PLANOS DEFINITIVOS, QUE DEBERAN SER APROBADOS POR LA INSPECCION DE OBRA. EL PLANO PRESENTADO POR LA CONTRATISTA ESTARA EN UN TODO DE ACUERDO CON LA NORMATIVA VIGENTE. TODAS LAS MEDIDAS Y NIVELES SE VERIFICARAN EN OBRA POR EL CONTRATISTA. TODOS LOS DETALLES CONSTRUCTIVOS SERAN COORDINADOS Y COMPATIBILIZADOS EN OBRA</small>										
Revisión	Fecha	Descripción	Obra: CENTRO DE PRIMERA INFANCIA - TIPOLOGIA RURAL		Plano: DETALLE MOBILIARIO		Fecha:		Escala: 1: 20 Revisó:	
									Plano N° M01b-v1	

3 CORTE c
Escala 1:20

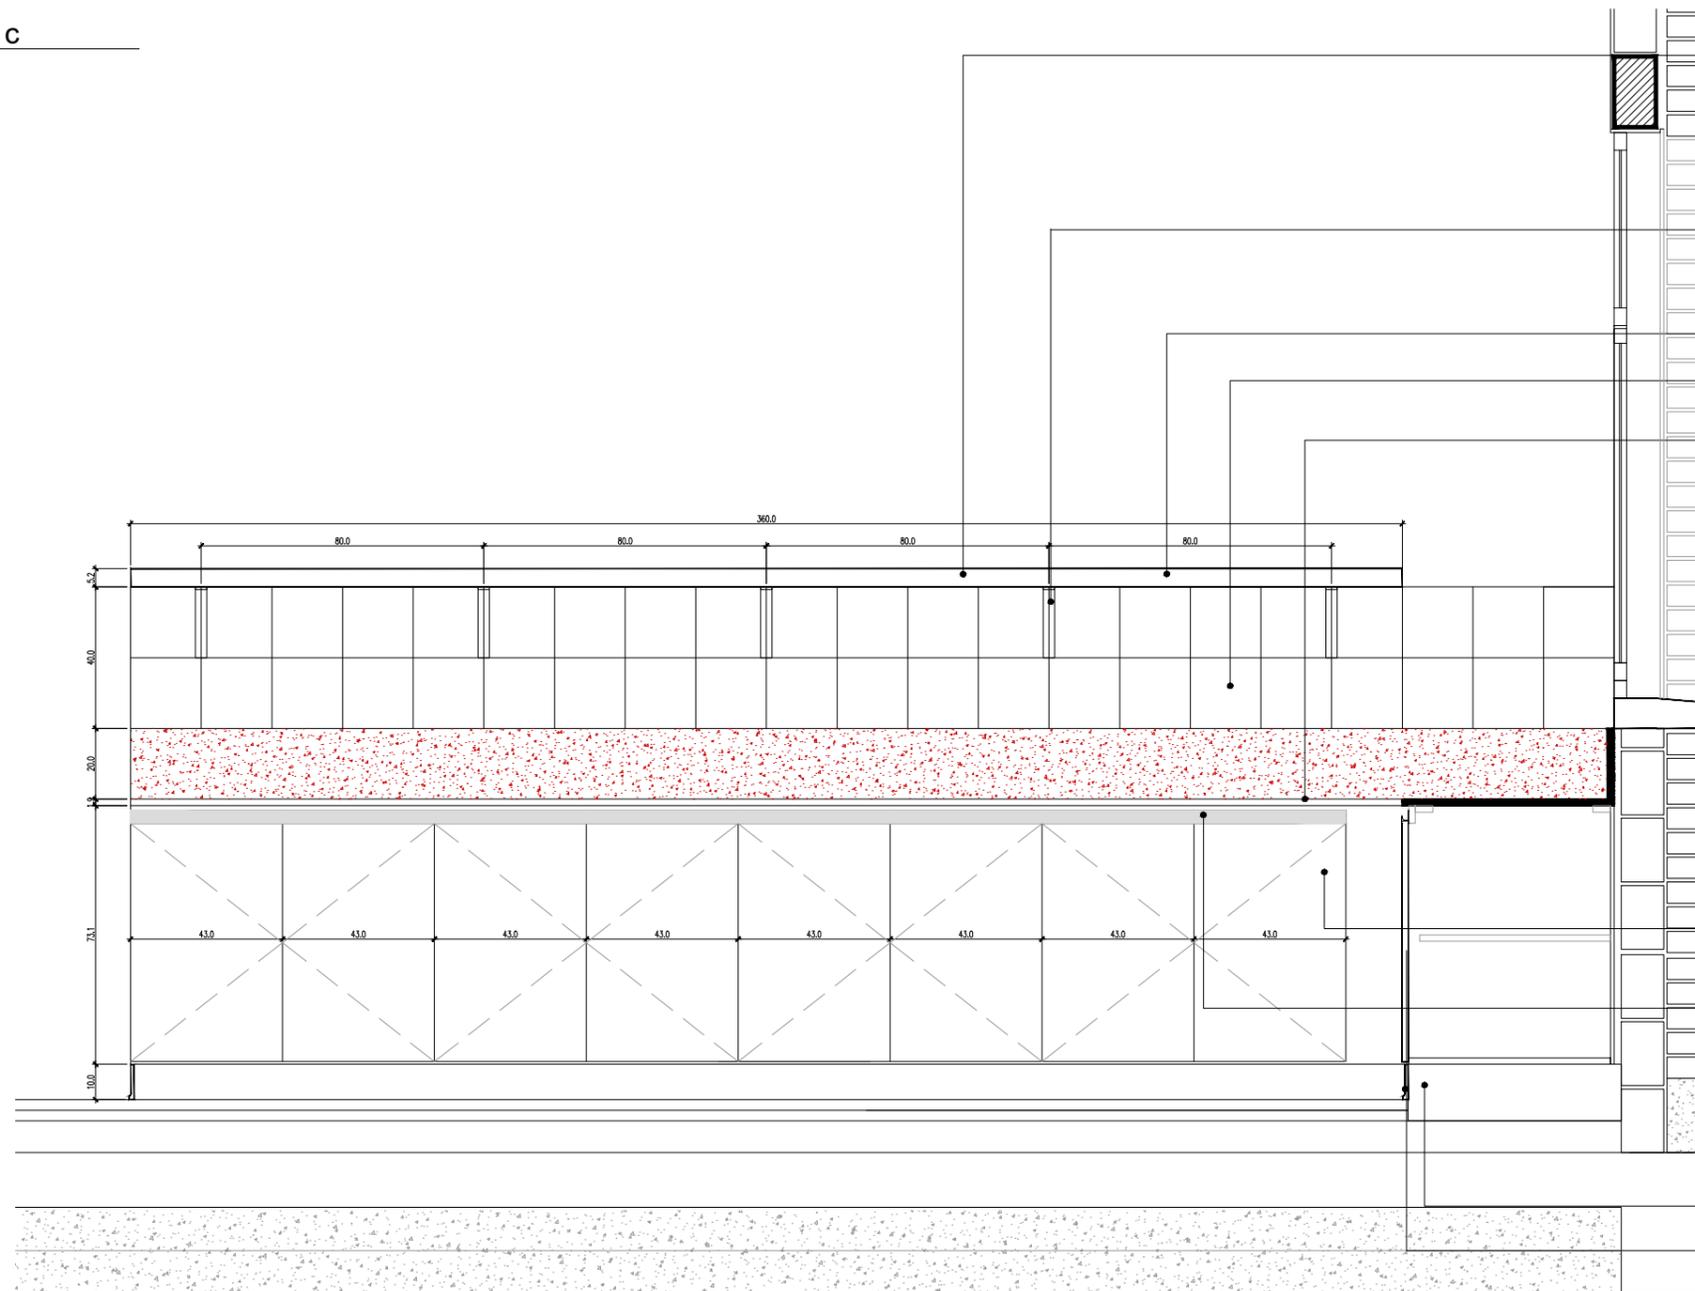

Estantería flotante melamina mdf 18 mm
33 cm de ancho y 5 cm de espesor
c/ ménsulas planchuela de hierro

Ménsulas (5) c/ 80 cm:
alto 20 cm / profundidad 25 cm
ancho 3.20 cm / espesor: 5 mm
Diámetro fijación en la pared: 7 mm
Color blanco

Aplique b/estante, difusor acrílico satinado,
led e interruptor incorporados,
LUCCIOLA Modelo BAR 900 mm 15 w


Cerámica blanca c/junta tomada
20 cm x 20 cm

Mesada de granito gris mara, espesor: 2 cm, ancho 60 cm, zócalo 20 cm
Terminación pulida, con bordes biselados, traforos para piletas y griferías
El encuentro e/ mesada y muro con sellador a base de siliconas

Mueble bajo mesada en melamina blanca mdf 18 mm
Puertas y estantes, contruidos en mdf de 18 mm
con revestimiento melamínico.
Tapacantos y herrajes de aluminio tipo J

Banquina bajo mesada muebles
esp.: 10 cm c/ terminación alisada
Zócalo sanitario mosaico granítico
10 cm x 30 cm


3 Planta
Escala 1:50

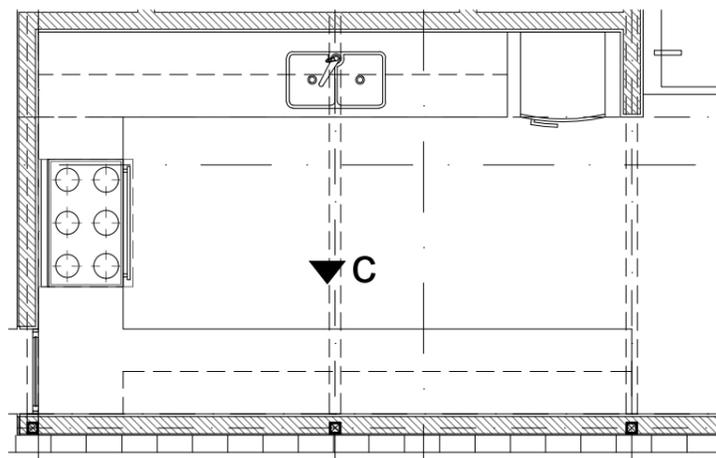

TIPOLOGIA 4A


PLANO NO APTO PARA CONSTRUCCION			 Ministerio de Obras Públicas Argentina		Secretaría de Obras Públicas	Subsecretaría de Planificación y Coord. Territorial de la Obra Pública	Dirección Nacional de Arquitectura											
<small>EL PRESENTE PLANO ES INDICATIVO. LA CONTRATISTA CONFECCIONARA LOS PLANOS DEFINITIVOS, QUE DEBERAN SER APROBADOS POR LA INSPECCION DE OBRA. EL PLANO PRESENTADO POR LA CONTRATISTA ESTARA EN UN TODO DE ACUERDO CON LA NORMATIVA VIGENTE. TODAS LAS MEDIDAS Y NIVELES SE VERIFICARAN EN OBRA POR EL CONTRATISTA. TODOS LOS DETALLES CONSTRUCTIVOS SERAN COORDINADOS Y COMPATIBILIZADOS EN OBRA</small>			Obra: CENTRO DE PRIMERA INFANCIA - TIPOLOGIA RURAL		Plano: DETALLE MOBILIARIO		Plano N° M01c-v1											
<table border="1"> <thead> <tr> <th>Revisión</th> <th>Fecha</th> <th>Descripción</th> </tr> </thead> <tbody> <tr><td> </td><td> </td><td> </td></tr> <tr><td> </td><td> </td><td> </td></tr> <tr><td> </td><td> </td><td> </td></tr> </tbody> </table>	Revisión	Fecha	Descripción										Fecha:		Escala: 1: 20	Revisó:		
Revisión	Fecha	Descripción																

1 CORTE a
Escala 1:20

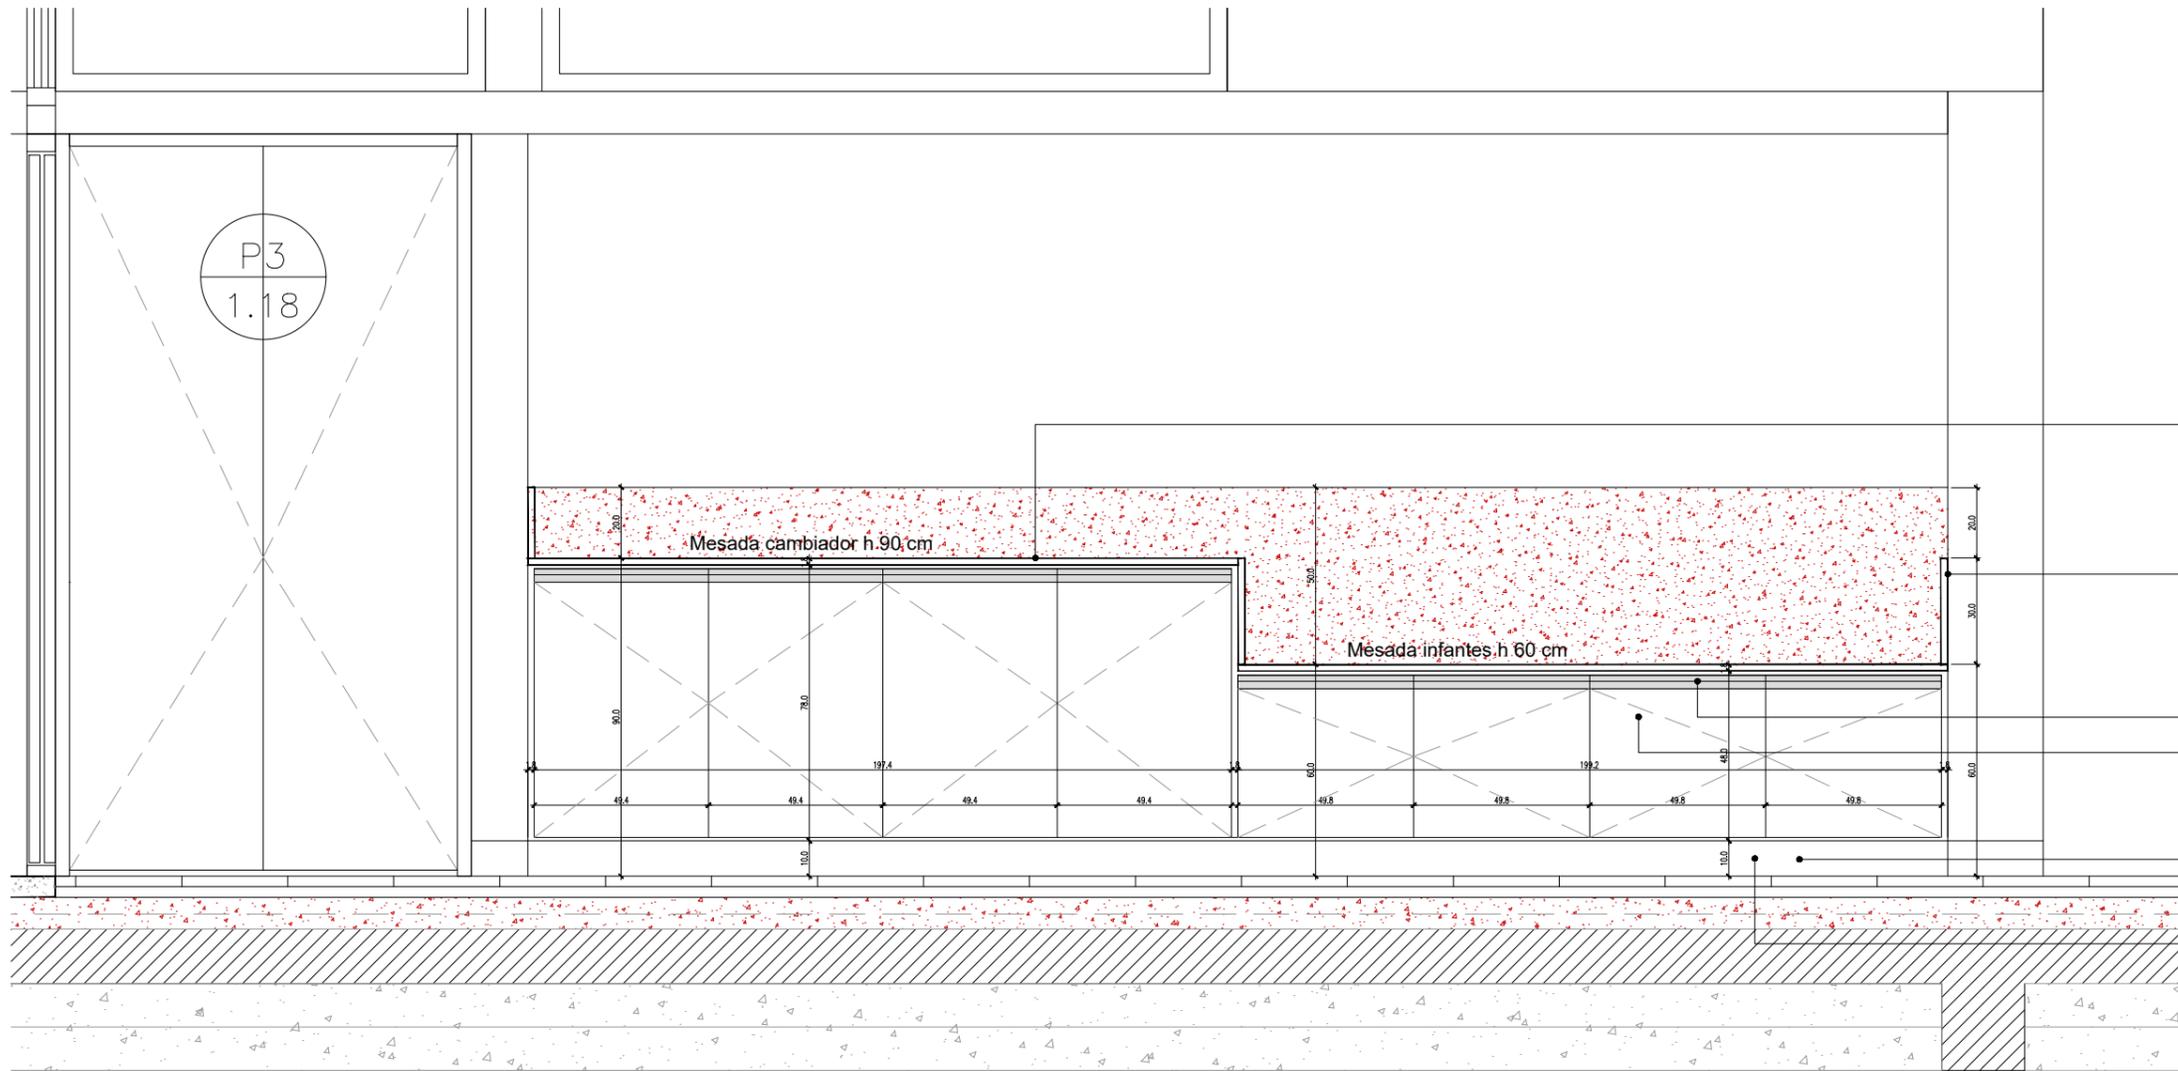

- Mesada de granito gris mara, espesor: 2 cm, ancho 60 cm, zócalo 20 cm
Terminación pulida, con bordes biselados
El encuentro e/ mesada y muro con sellador a base de siliconas
- Zócalo perimetral mesada 50 cm
Terminación pulida, con bordes biselados
El encuentro e/ mesada y muro con sellador a base de siliconas
- Tapacantos y herrajes de aluminio tipo J
- Mueble bajo mesada en melanina blanca mdf 18 mm
Puertas y estantes, construidos en mdf de 18 mm con revestimiento melamínico.
- Banquina bajo mesada muebles esp.: 10 cm c/ terminación alisada
- Zócalo sanitario mosaico granítico 10 cm x 30 cm

1 Planta
Escala 1:50

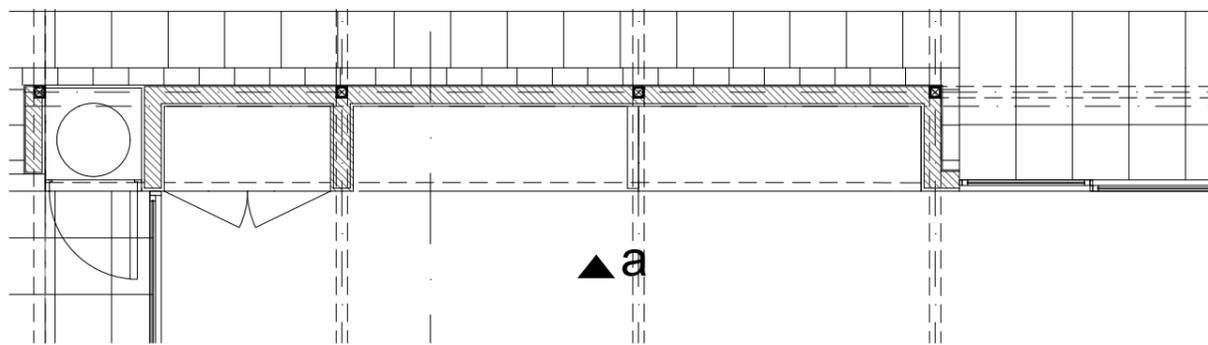


TIPOLOGIA 4A

PLANO NO APTO PARA CONSTRUCCION			Ministerio de Obras Públicas Argentina		Secretaría de Obras Públicas		Subsecretaría de Planificación y Coord. Territorial de la Obra Pública		Dirección Nacional de Arquitectura		
<small>EL PRESENTE PLANO ES INDICATIVO. LA CONTRATISTA CONFECCIONARA LOS PLANOS DEFINITIVOS, QUE DEBERAN SER APROBADOS POR LA INSPECCION DE OBRA. EL PLANO PRESENTADO POR LA CONTRATISTA ESTARA EN UN TODO DE ACUERDO CON LA NORMATIVA VIGENTE. TODAS LAS MEDIDAS Y NIVELES SE VERIFICARAN EN OBRA POR EL CONTRATISTA. TODOS LOS DETALLES CONSTRUCTIVOS SERAN COORDINADOS Y COMPATIBILIZADOS EN OBRA</small>			Obra: CENTRO DE PRIMERA INFANCIA - TIPOLOGIA RURAL		Plano: DETALLE MOBILIARIO		Fecha:		Escala: 1: 20 Revisó:		
Revisión	Fecha	Descripción									


Plano N°
M02a-v1

2 CORTE b
Escala 1:20

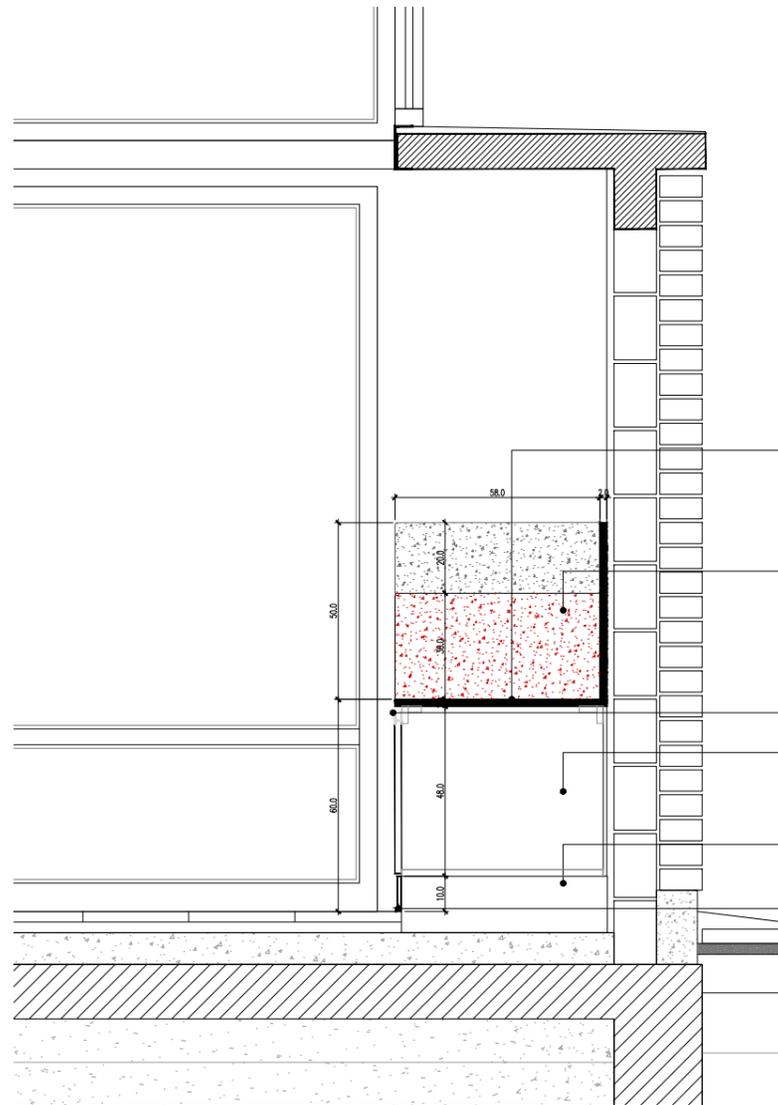


- Mesada de granito gris mara, espesor: 2 cm, ancho 60 cm, zócalo 20 cm
Terminación pulida, con bordes biselados
El encuentro e/ mesada y muro con sellador a base de siliconas
- Zócalo perimetral mesada 50 cm
Terminación pulida, con bordes biselados
El encuentro e/ mesada y muro con sellador a base de siliconas
- Tapacantos y herrajes de aluminio tipo J
- Mueble bajo mesada en melamina blanca mdf 18 mm
Puertas y estantes, contruidos en mdf de 18 mm con revestimiento melamínico.
- Banquina bajo mesada muebles esp.: 10 cm c/ terminación alisada
- Zócalo sanitario mosaico granítico 10 cm x 30 cm

3 CORTE c
Escala 1:20

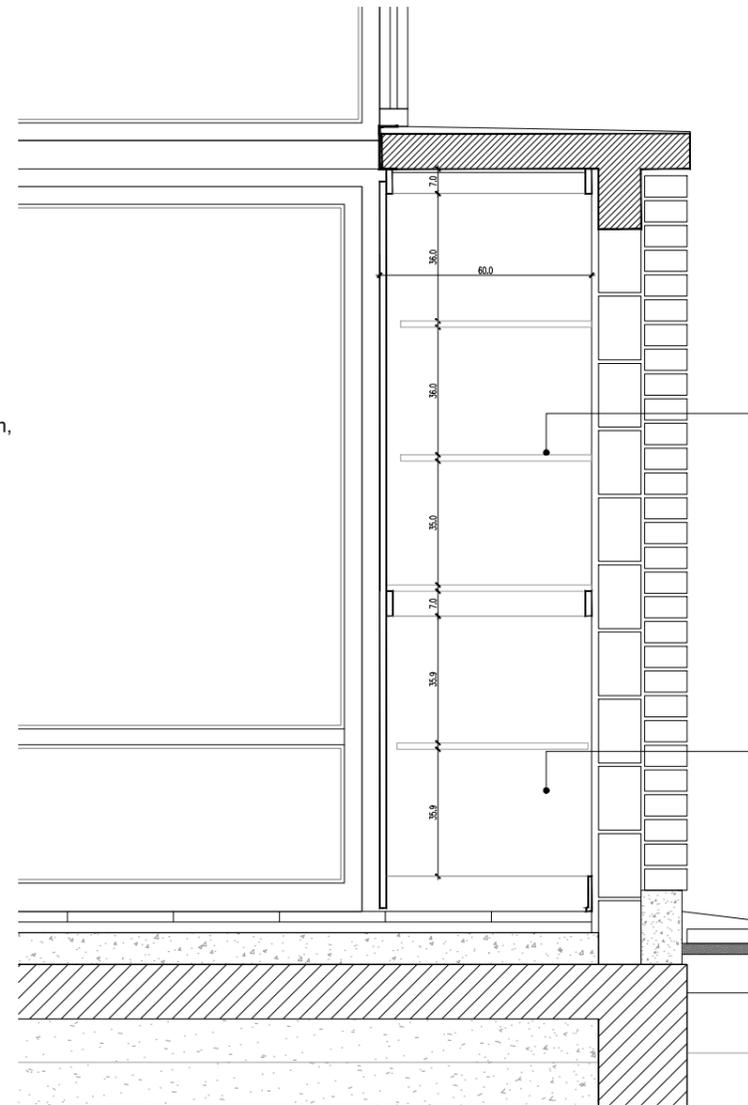

- Mueble armario de melamina blanca mdf 18 mm
Puertas y estantes, contruidos en mdf de 18 mm con revestimiento melamínico.
- Tapacantos y herrajes de aluminio tipo J
- Mueble armario de melamina blanca mdf 18 mm
Puertas y estantes, contruidos en mdf de 18 mm con revestimiento melamínico.




2 Planta
Escala 1:50

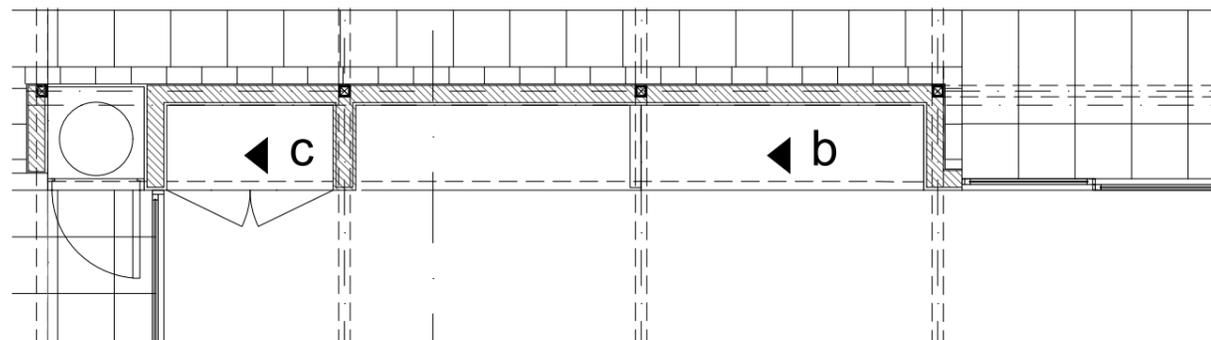

TIPOLOGIA 4A

PLANO NO APTO PARA CONSTRUCCION			Ministerio de Obras Públicas Argentina		Secretaría de Obras Públicas		Subsecretaría de Planificación y Coord. Territorial de la Obra Pública		Dirección Nacional de Arquitectura			
<small>EL PRESENTE PLANO ES INDICATIVO. LA CONTRATISTA CONFECCIONARA LOS PLANOS DEFINITIVOS, QUE DEBERAN SER APROBADOS POR LA INSPECCION DE OBRA. EL PLANO PRESENTADO POR LA CONTRATISTA ESTARA EN UN TODO DE ACUERDO CON LA NORMATIVA VIGENTE. TODAS LAS MEDIDAS Y NIVELES SE VERIFICARAN EN OBRA POR EL CONTRATISTA. TODOS LOS DETALLES CONSTRUCTIVOS SERAN COORDINADOS Y COMPATIBILIZADOS EN OBRA</small>												
Revisión	Fecha	Descripción							Obra:	CENTRO DE PRIMERA INFANCIA - TIPOLOGIA RURAL		
									Plano:	DETALLE MOBILIARIO		
									Fecha:	Escala:	1: 20	Revisó:
										Plano N°	M02bc-v1	

DENOMINACION	CANTIDAD	UBICACION	TIPO	DENOMINACION	CANTIDAD	UBICACION	TIPO	DENOMINACION	CANTIDAD	UBICACION	TIPO
PV1 2.80	1	ACCESO PRINCIPAL	ABRIR- PAÑO FIJO	PV2 2.06	1	SALA PRINCIPAL- SALIDA A PATIO LATERAL	PAÑO FIJO	PV3 2.02	1	SALA PRINCIPAL- SALIDA A PATIO LATERAL	CORREDIZA 2 HOJAS
								PV4 2.02	1	SALA PRINCIPAL- SALIDA A PATIO LATERAL	CORREDIZA 2 HOJAS

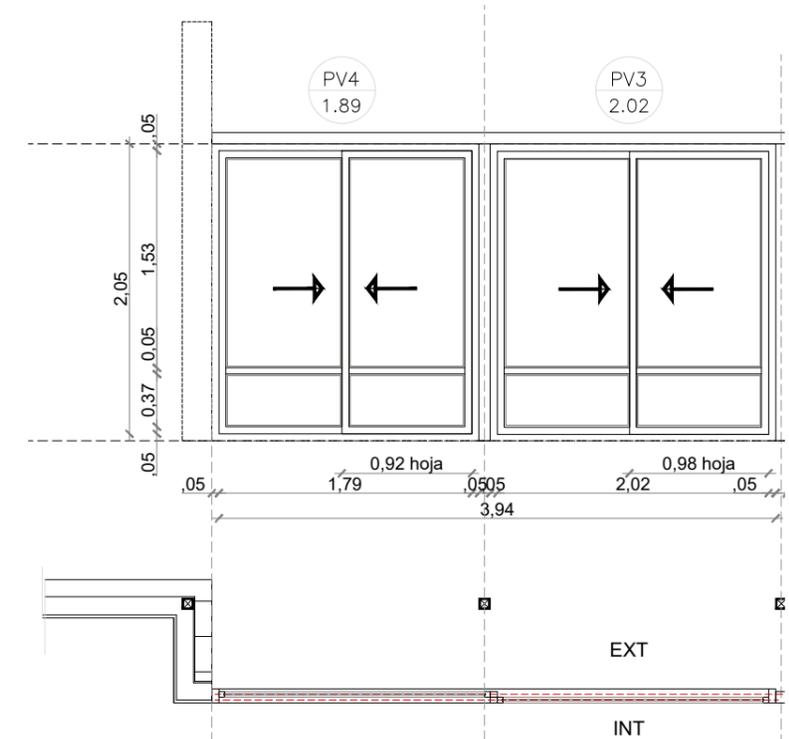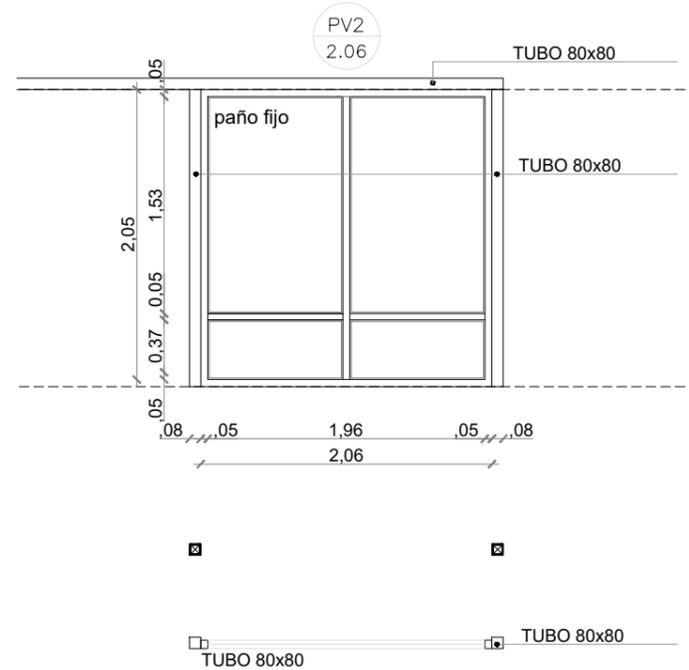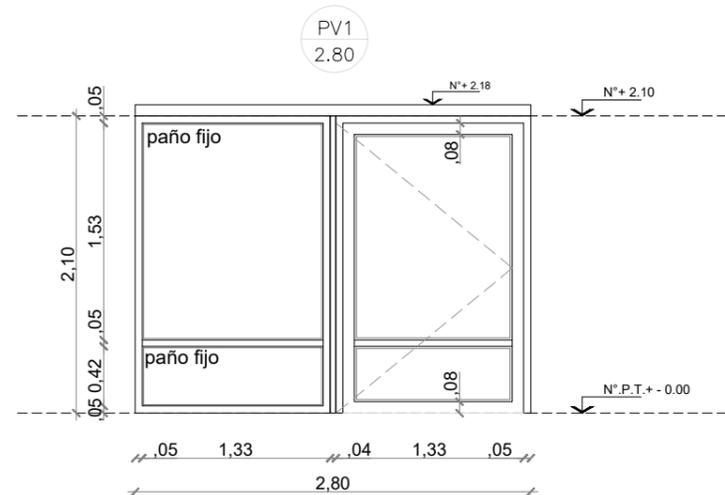

MARCO	Aluminio linea Modena 2. terminacion color NATURAL	MARCO	Aluminio linea Modena 2. terminacion color NATURAL.	MARCO	Aluminio linea Modena 2. terminacion color NATURAL.
HOJA	De Abrir: Aluminio Linea Modena 2. Terminacion color NATURAL. Bastidor perimetral a:80mm. Travesaño p/proteccion. Paño fijo: Aluminio Linea Modena 2.Terminacion color NATURAL. Con paño fijo inferior. Travesaño p/ proteccion.	HOJA	PAÑO FIJO. Aluminio Linea Modena 2. Terminacion color NATURAL. Travesaño de aluminio p/defensa.	HOJA	PAÑOS CORREDIZOS: DOS GUIAS Aluminio Linea Modena 2. Terminacion color NATURAL. Travesaño de aluminio p/defensa.
VIDRIO	DVH dos vidrios 3+3 laminados en cada cara	VIDRIO	DVH dos vidrios 3+3 laminados en cada cara	VIDRIO	DVH dos vidrios 3+3 laminados en cada cara
HERRAJES		HERRAJES		HERRAJES	
OBSERVACIONES		OBSERVACIONES		OBSERVACIONES	

NOTAS:

-TODAS LAS CARPINTERIAS METALICAS DEBEN ESTAR PINTADAS CON PINTURA EN SINTETICO BLANCO.

-LAS MEDIDAS DE LAS CARPINTERIAS SON INDICATIVAS, DEBIENDO AJUSTARSE A LAS DIMENSIONES FINALES DE LOS VANOS

-LA CONTRATISTA DEBERÁ PRESENTAR A LA D.O. PARA SU APROBACIÓN, MUESTRAS DE MATERIALES, HERRAJES Y CUALQUIER OTRO ELEMENTO SOLICITADO POR LA MISMA.

-SE CONSIDERA NIVEL PISO TERMINADO AL NIVEL PISO INTERIOR.

-LOS DETALLES DE LA CARPINTERÍA DE ALUMINIO SE AJUSTARÁN A LO ESPECIFICADO POR ALUAR PARA EL TIPO DE PERFILERÍA SOLICITADA.



-LOS ESPESORES DE VIDRIOS SON INDICATIVOS, LA CONTRATISTA DEBERA DEFINIR LOS ESPESORES QUE CORRESPONDAN SEGUN LAS DIMENSIONES DE LOS PANOS VIDRIADOS

TIPOLOGIA 4A

PLANO NO APTO PARA CONSTRUCCION		
<p>EL PRESENTE PLANO ES INDICATIVO. LA CONTRATISTA CONFECCIONARA LOS PLANOS DEFINITIVOS, QUE DEBERAN SER APROBADOS POR LA INSPECCION DE OBRA. EL PLANO PRESENTADO POR LA CONTRATISTA ESTARA EN UN TODO DE ACUERDO CON LA NORMATIVA VIGENTE. TODAS LAS MEDIDAS Y NIVELES SE VERIFICARAN EN OBRA POR EL CONTRATISTA. TODOS LOS DETALLES CONSTRUCTIVOS SERAN COORDINADOS Y COMPATIBILIZADOS EN OBRA</p>		
Revision	Fecha	Descripcion

 <p>Ministerio de Obras Públicas Argentina</p>	<p>Secretaría de Obras Públicas</p>	<p>Subsecretaría de Planificación y Coord. Territorial de la Obra Pública</p>	<p>Dirección Nacional de Arquitectura</p>
<p>Obra: CENTRO DE PRIMERA INFANCIA - TIPOLOGIA RURAL</p>			<p>Plano N°</p>
<p>Plano: PLANILLA DE CARPINTERIAS ALUMINIO</p>			<p>PC01-v1</p>
<p>Fecha:</p>	<p>Escala: 1:50</p>	<p>Revisó:</p>	

DENOMINACION	CANTIDAD	UBICACION	TIPO	DENOMINACION	CANTIDAD	UBICACION	TIPO		
PV5 2.80	1	DER: IZQ:	CONTRAFRENTE	CORREDIZA 2 HOJAS	V1 0.60	1	DER: IZQ:	COCINA - CONTRAFRENTE	OSCILOBATIENTE

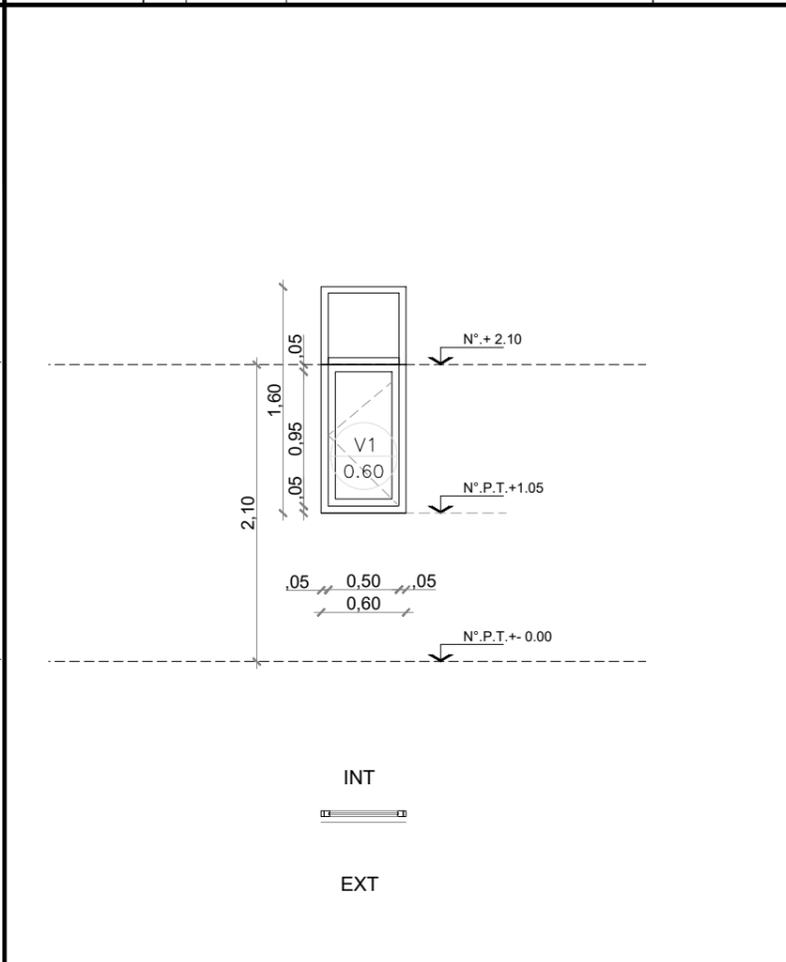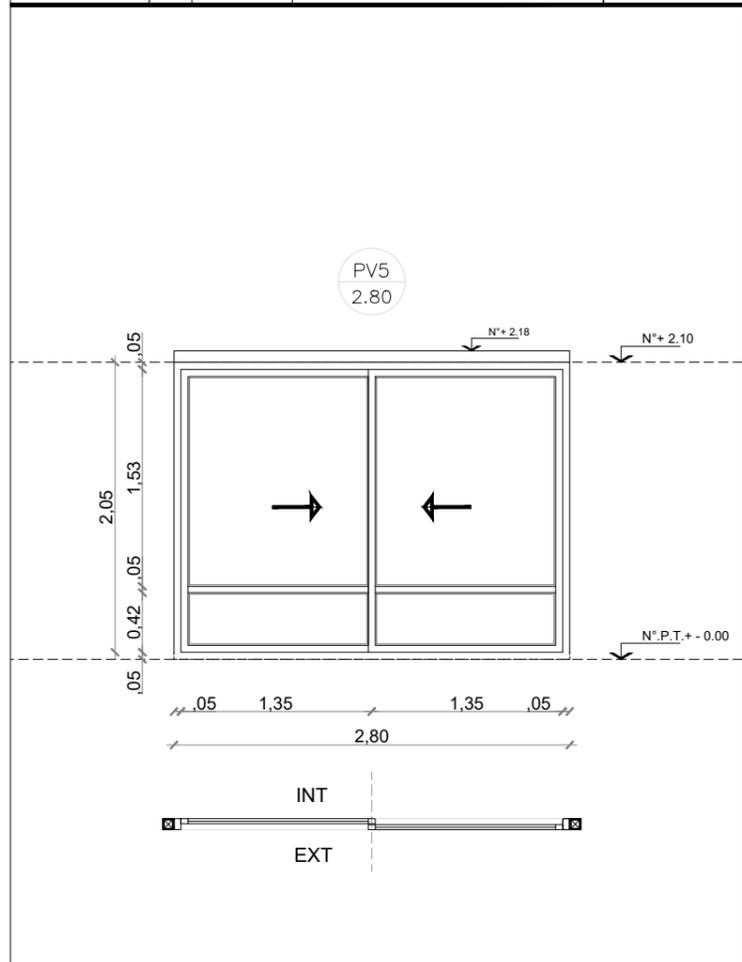

MARCO	Aluminio linea Modena 2. terminacion color NATURAL.	MARCO	Aluminio linea Modena 2. terminacion color NATURAL.
HOJA	Corrediza: Aluminio Linea Modena 2. Terminacion color NATURAL. Travesaño de aluminio p/defensa	HOJA	Oscilobatiente: Aluminio Linea Modena 2. Terminacion color NATURAL.
VIDRIO	DVH dos vidrios 3+3 laminados en cada cara	VIDRIO	DVH dos vidrios 3+3 laminados en cada cara
HERRAJES		HERRAJES	
OBSERVACIONES		OBSERVACIONES	



NOTAS:

- TODAS LAS CARPINTERIAS METALICAS DEBEN ESTAR PINTADAS CON PINTURA EN SINTETICO BLANCO.
- LAS MEDIDAS DE LAS CARPINTERÍAS SON INDICATIVAS, DEBIENDO AJUSTARSE A LAS DIMENSIONES FINALES DE LOS VANOS
- LA CONTRATISTA DEBERÁ PRESENTAR A LA D.O. PARA SU APROBACIÓN, MUESTRAS DE MATERIALES, HERRAJES Y CUALQUIER OTRO ELEMENTO SOLICITADO POR LA MISMA.
- SE CONSIDERA NIVEL PISO TERMINADO AL NIVEL PISO INTERIOR.
- LOS DETALLES DE LA CARPINTERÍA DE ALUMINIO SE AJUSTARÁN A LO ESPECIFICADO POR ALUAR PARA EL TIPO DE PERFILERÍA SOLICITADA.
- LOS ESPESORES DE VIDRIOS SON INDICATIVOS, LA CONTRATISTA DEBERA DEFINIR LOS ESPESORES QUE CORRESPONDAN SEGUN LAS DIMENSIONES DE LOS PANOS VIDRIADOS

TIPOLOGIA 4A

PLANO NO APTO PARA CONSTRUCCION			 Ministerio de Obras Públicas Argentina		Secretaría de Obras Públicas		Subsecretaría de Planificación y Coord. Territorial de la Obra Pública		Dirección Nacional de Arquitectura	
Revisión	Fecha	Descripción	Obra: CENTRO DE PRIMERA INFANCIA - TIPOLOGIA RURAL		Plano N°		PC02-v1			
			Plano: PLANILLA DE CARPINTERIAS ALUMINIO		Fecha:		Escala: 1:50		Revisó:	

DENOMINACION	CANTIDAD	UBICACION	TIPO	DENOMINACION	CANTIDAD	UBICACION	TIPO	
VS1 2.80	2	DER: IZQ:	TIMPANO ACCESO PRINCIPAL - CONTRAFRENTE	FIJO	VS2 2.06	1	SALA PRINCIPAL- SALIDA LATERAL	FIJO
					VS3 2.02	1	SALA PRINCIPAL- SALIDA LATERAL	BANDEROLA- FIJO
					VS4 1.89	1	SALA PRINCIPAL- SALIDA LATERAL	BANDEROLA- FIJO

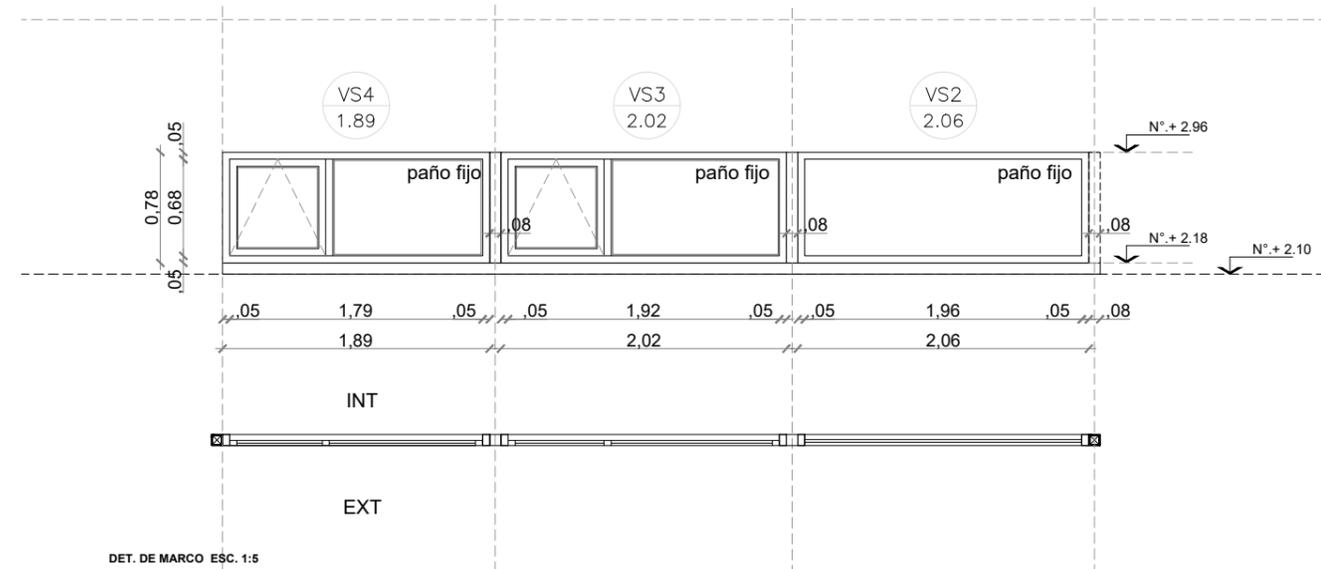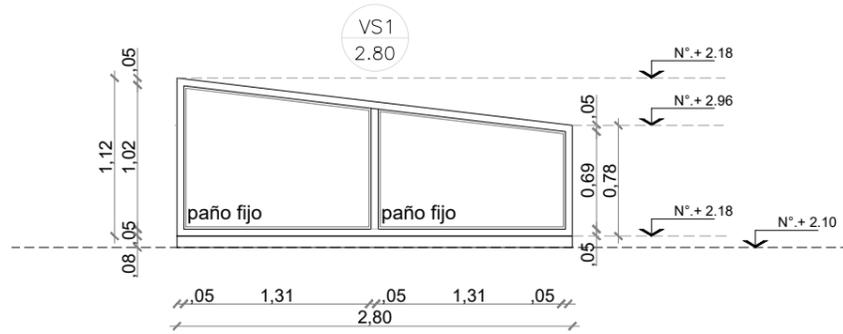

MARCO	Aluminio linea Modena 2. terminacion color NATURAL.	MARCO	Aluminio linea Modena 2. terminacion color NATURAL.
HOJA	Fijo: Aluminio linea Modena 2. Terminacion color NATURAL	HOJA	Fijo: Aluminio linea Modena 2. Terminacion color NATURAL
VIDRIO	DVH dos vidrios 3+3 laminados en cada cara	VIDRIO	DVH dos vidrios 3+3 laminados en cada cara
HERRAJES		HERRAJES	
OBSERVACIONES		OBSERVACIONES	




NOTAS:

- TODAS LAS CARPINTERIAS METALICAS DEBEN ESTAR PINTADAS CON PINTURA EN SINTETICO BLANCO.
- LAS MEDIDAS DE LAS CARPINTERÍAS SON INDICATIVAS, DEBIENDO AJUSTARSE A LAS DIMENSIONES FINALES DE LOS VANOS
- LA CONTRATISTA DEBERÁ PRESENTAR A LA D.O. PARA SU APROBACIÓN, MUESTRAS DE MATERIALES, HERRAJES Y CUALQUIER OTRO ELEMENTO SOLICITADO POR LA MISMA.
- SE CONSIDERA NIVEL PISO TERMINADO AL NIVEL PISO INTERIOR.
- LOS DETALLES DE LA CARPINTERÍA DE ALUMINIO SE AJUSTARÁN A LO ESPECIFICADO POR ALUAR PARA EL TIPO DE PERFILERÍA SOLICITADA.
- LOS ESPESORES DE VIDRIOS SON INDICATIVOS, LA CONTRATISTA DEBERA DEFINIR LOS ESPESORES QUE CORRESPONDAN SEGUN LAS DIMENSIONES DE LOS PANOS VIDRIADOS

TIPOLOGIA 4A

PLANO NO APTO PARA CONSTRUCCION			 Ministerio de Obras Públicas Secretaría de Obras Públicas		Subsecretaría de Planificación y Coord. Territorial de la Obra Pública		Dirección Nacional de Arquitectura	
Revisión	Fecha	Descripción	Obra: CENTRO DE PRIMERA INFANCIA - TIPOLOGIA RURAL		Plano N°		PC03-v1	
			Plano: PLANILLA DE CARPINTERIAS ALUMINIO		Fecha:		Escala: 1:50	
					Revisó:			

DENOMINACION	CANTIDAD	UBICACION	TIPO	DENOMINACION	CANTIDAD	UBICACION	TIPO	DENOMINACION	CANTIDAD	UBICACION	TIPO		CANTIDAD	UBICACION	TIPO	
VS5 2.02	1	DER: IZQ:	FACHADA LONGITUDINAL	FIJO- BANDEROLA	VS6 2.06	1	DER: IZQ:	FACHADA LONGITUDINAL	FIJO- BANDEROLA	VS7 1.38	1	DER: IZQ:	FACHADA ACCESO	FIJO- BANDEROLA		DER: IZQ:

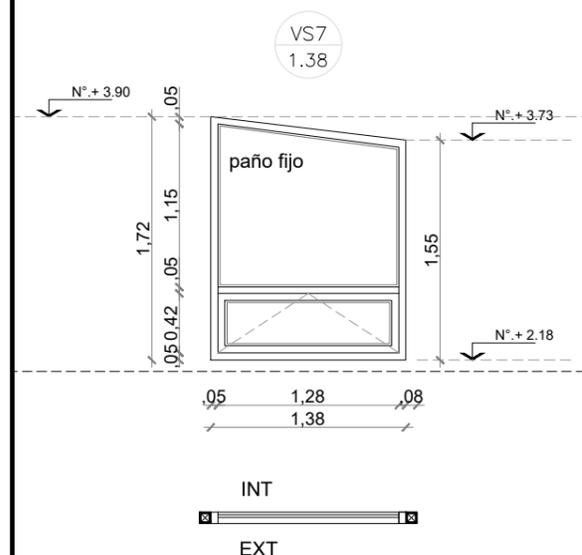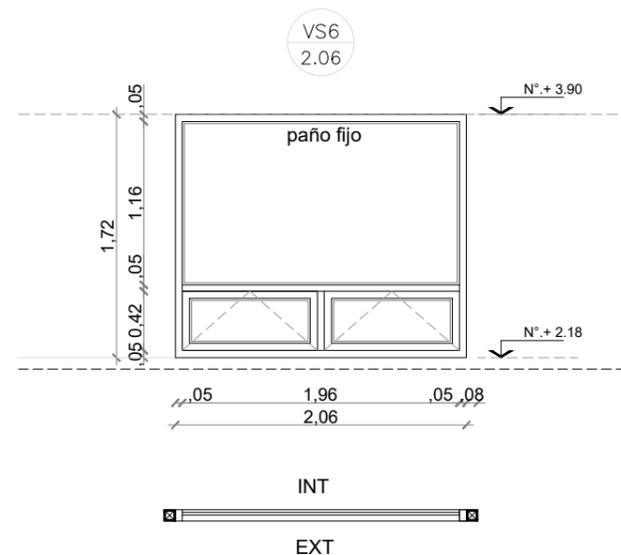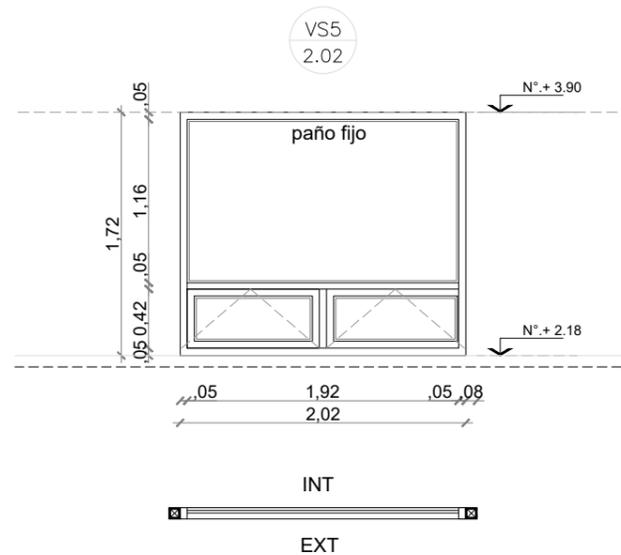

MARCO	Aluminio linea Modena 2. terminacion color NATURAL.	MARCO	Aluminio linea Modena 2. terminacion color NATURAL.	MARCO	Aluminio linea Modena 2. terminacion color NATURAL.	MARCO	
HOJA	Fijo superior: Aluminio linea Modena 2. Terminacion color NATURAL. Doble banderola inferior. Terminacion color NATURAL	HOJA	Fijo superior: Aluminio linea Modena 2. Terminacion color NATURAL. Doble banderola inferior. Terminacion color NATURAL	HOJA	Fijo superior: Aluminio linea Modena 2. Terminacion color NATURAL. Doble banderola inferior. Terminacion color NATURAL	HOJA	
VIDRIO	DVH dos vidrios 3+3 laminados en cada cara	VIDRIO	DVH dos vidrios 3+3 laminados en cada cara	VIDRIO	DVH dos vidrios 3+3 laminados en cada cara	VIDRIO	
HERRAJES		HERRAJES		HERRAJES		HERRAJES	
OBSERVACIONES		OBSERVACIONES		OBSERVACIONES		OBSERVACIONES	




NOTAS:

- TODAS LAS CARPINTERIAS METALICAS DEBEN ESTAR PINTADAS CON PINTURA EN SINTETICO BLANCO.
- LAS MEDIDAS DE LAS CARPINTERIAS SON INDICATIVAS, DEBIENDO AJUSTARSE A LAS DIMENSIONES FINALES DE LOS VANOS
- LA CONTRATISTA DEBERA PRESENTAR A LA D.O. PARA SU APROBACION, MUESTRAS DE MATERIALES, HERRAJES Y CUALQUIER OTRO ELEMENTO SOLICITADO POR LA MISMA.
- SE CONSIDERA NIVEL PISO TERMINADO AL NIVEL PISO INTERIOR.
- LOS DETALLES DE LA CARPINTERIA DE ALUMINIO SE AJUSTARAN A LO ESPECIFICADO POR ALUAR PARA EL TIPO DE PERFILERIA SOLICITADA.
- LOS ESPESORES DE VIDRIOS SON INDICATIVOS, LA CONTRATISTA DEBERA DEFINIR LOS ESPESORES QUE CORRESPONDAN SEGUN LAS DIMENSIONES DE LOS PANOS VIDRIADOS

TIPOLOGIA 4A

PLANO NO APTO PARA CONSTRUCCION			 Ministerio de Obras Públicas Argentina		Secretaría de Obras Públicas		Subsecretaría de Planificación y Coord. Territorial de la Obra Pública		Dirección Nacional de Arquitectura	
Revisión	Fecha	Descripción	Obra: CENTRO DE PRIMERA INFANCIA - TIPOLOGIA RURAL				Plano N°		PC04-v1	
			Plano: PLANILLA DE CARPINTERIAS ALUMINIO				Escala: 1:50		Revisó:	
			Fecha:							

DENOMINACION	CANTIDAD	UBICACION	TIPO	DENOMINACION	CANTIDAD	UBICACION	TIPO	DENOMINACION	CANTIDAD	UBICACION	TIPO
RM4 2.00 1.00	5 1	MODULOS DE REJA PERIMETRAL	FIJO	RM5 0.87	1	MODULOS DE REJA PERIMETRAL	FIJO	RM6 3.00	1	MODULOS DE REJA PERIMETRAL	2 Hojas de Abrir

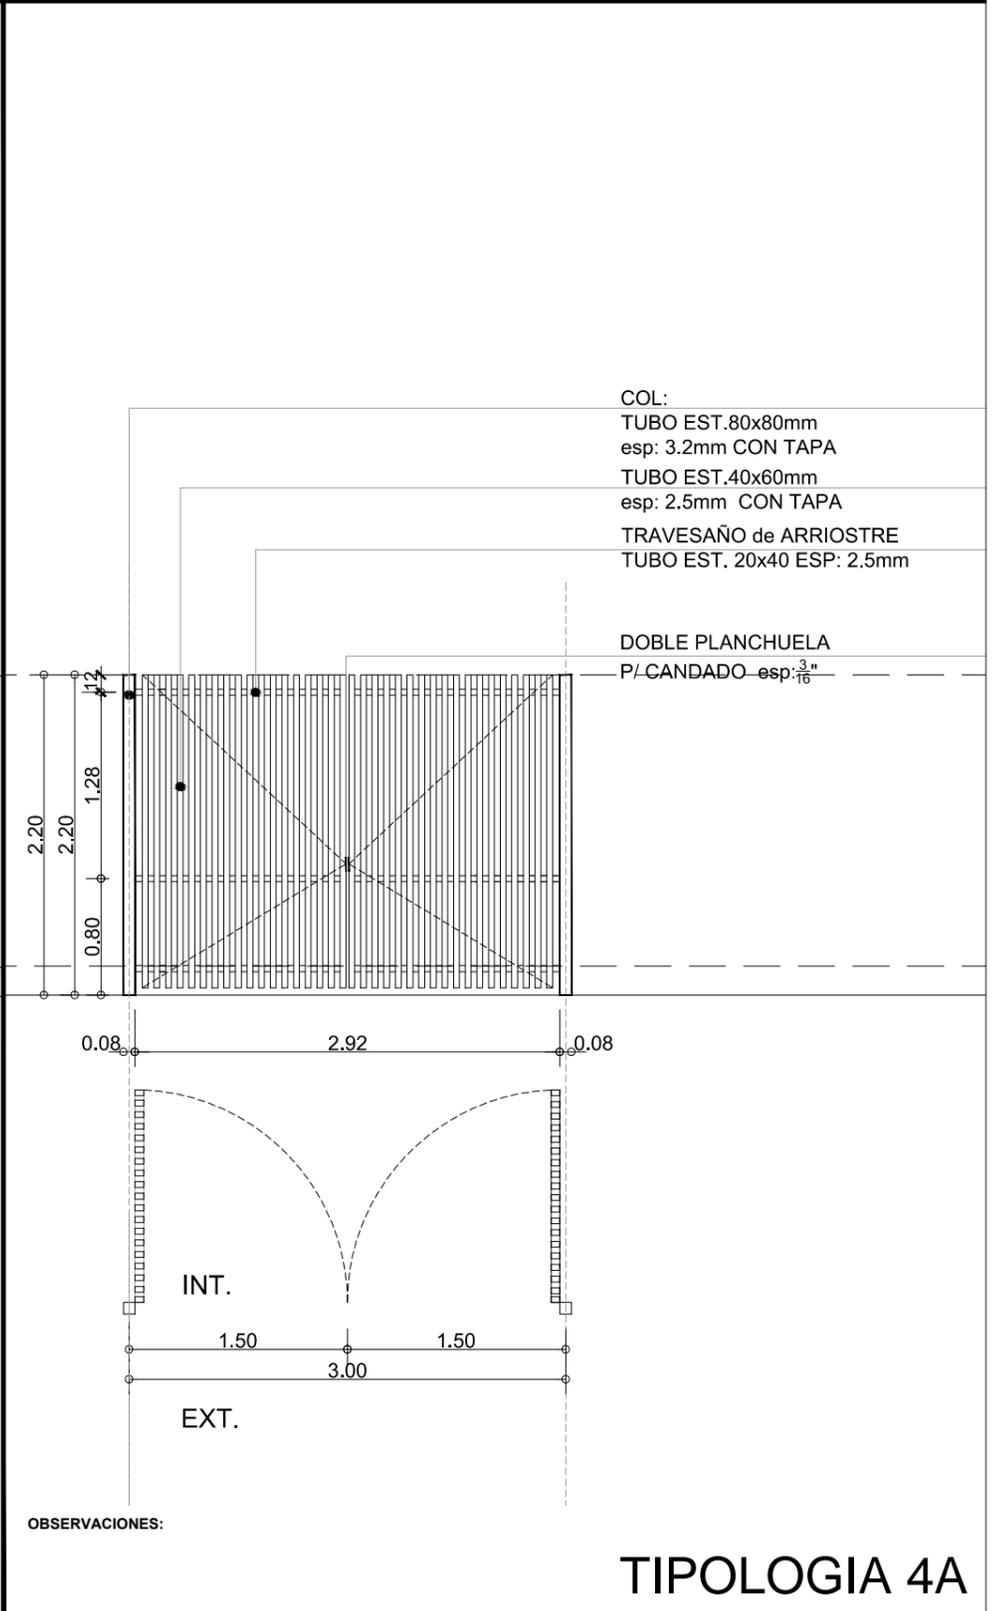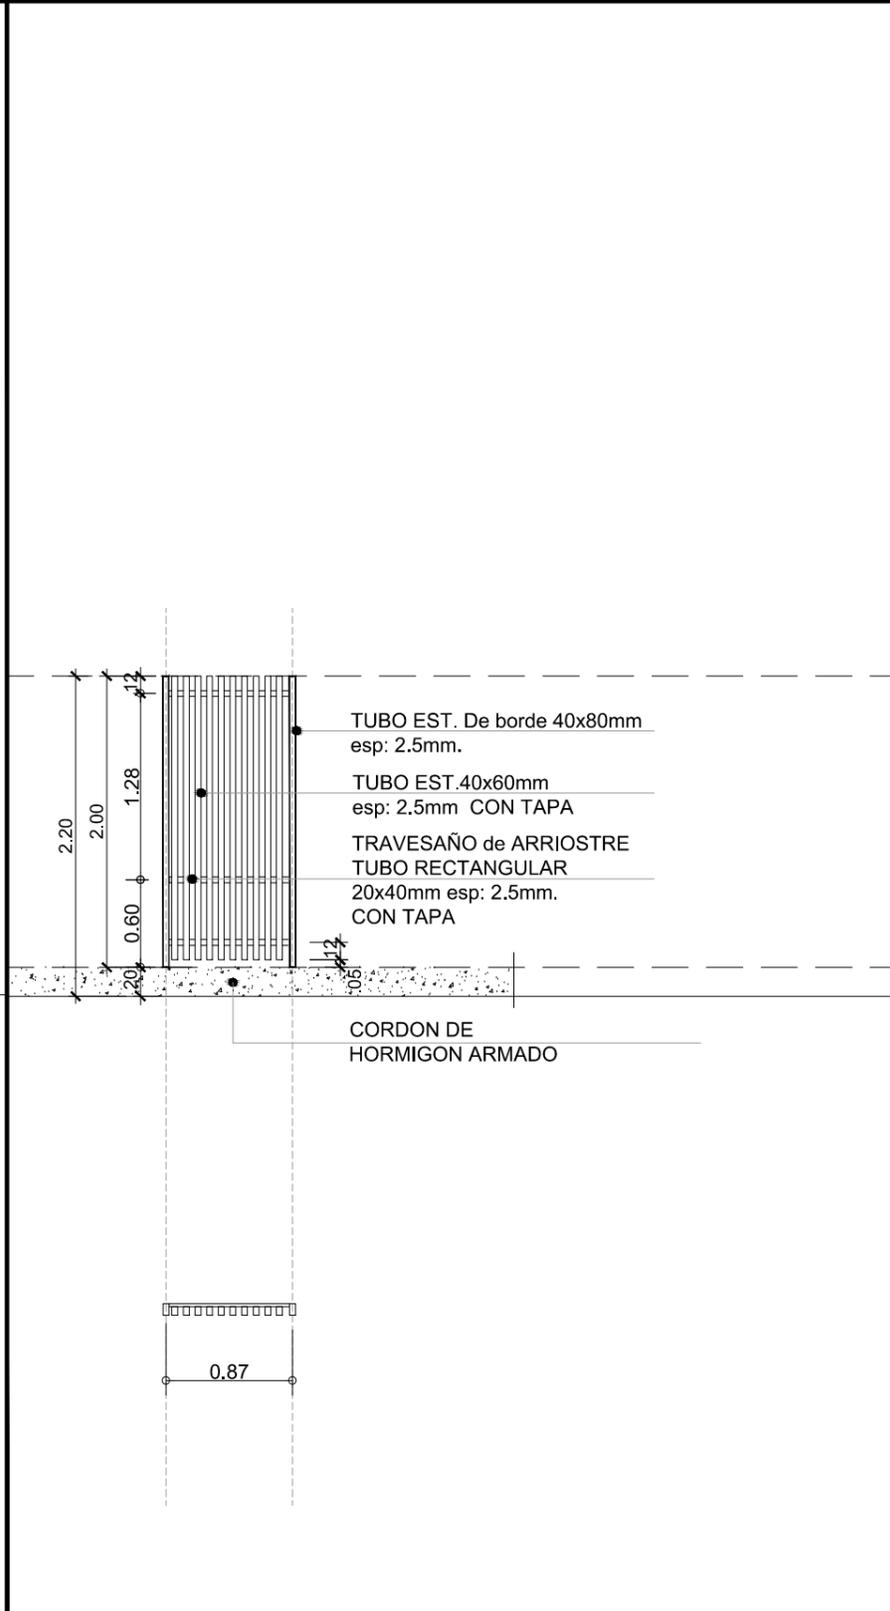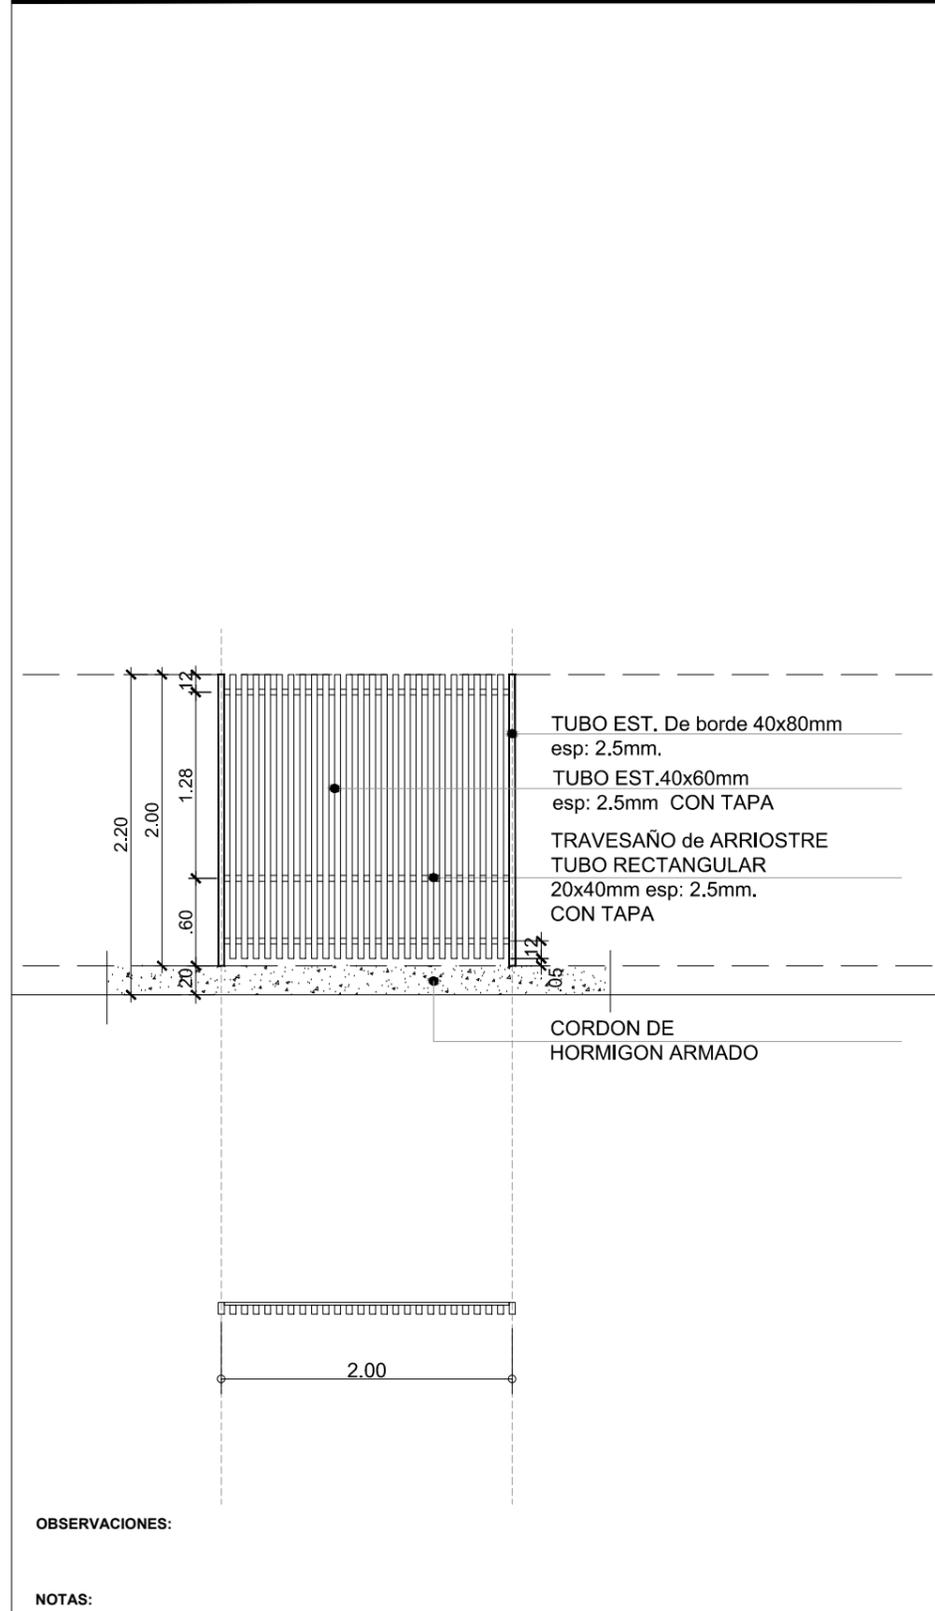

TIPOLOGIA 4A

- OBSERVACIONES:**
- NOTAS:**
- TODAS LAS REJAS METALICAS DEBEN ESTAR PINTADAS CON 2 MANOS DE CONV. DE OXIDO Y DOS MANS DE ESMALTE SINTETICO COLOR SIMIL ALUMINIO
 - LAS MEDIDAS DE LAS CARPINTERÍAS SON INDICATIVAS, DEBIENDO AJUSTARSE A LAS DIMENSIONES FINALES DE LOS VANOS
 - LA CONTRATISTA DEBERÁ PRESENTAR A LA D.O. PARA SU APROBACIÓN, MUESTRAS DE MATERIALES, HERRAJES Y CUALQUIER OTRO ELEMENTO SOLICITADO POR LA MISMA.
 - SE CONSIDERA NIVEL PISO TERMINADO AL NIVEL PISO INTERIOR.
 - LOS DETALLES DE LA CARPINTERÍA DE ALUMINIO SE AJUSTARÁN A LO ESPECIFICADO POR ALUAR PARA EL TIPO DE PERFILERÍA SOLICITADA.
 - LOS ESPESORES DE VIDRIOS SON INDICATIVOS, LA CONTRATISTA DEBERA DEFINIR LOS ESPESORES QUE CORRESPONDAN SEGUN LAS DIMENSIONES DE LOS PANOS VIDRIADOS

PLANO NO APTO PARA CONSTRUCCION

EL PRESENTE PLANO ES INDICATIVO. LA CONTRATISTA CONFECCIONARA LOS PLANOS DEFINITIVOS QUE DEBERAN SER APROBADOS POR LA INSPECCION DE OBRA. EL PLANO PRESENTADO POR LA CONTRATISTA ESTARA EN UN TODO DE ACUERDO CON LA NORMATIVA VIGENTE.
 TODAS LAS MEDIDAS Y NIVELES SE VERIFICARAN EN OBRA POR EL CONTRATISTA.
 TODOS LOS DETALLES CONSTRUCTIVOS SERAN COORDINADOS Y COMPATIBILIZADOS EN OBRA.

Revisión	Fecha	Descripción


Ministerio de Obras Públicas Argentina
Secretaría de Obras Públicas
 Subsecretaría de Planificación y Coord. Territorial de la Obra Pública
 Dirección Nacional de Arquitectura

Obra: CENTRO DE PRIMERA INFANCIA - TIPOLOGIA RURAL
 Plano: PLANILLA DE REJAS
 Fecha: Escala: 1:50 Revisó:

Plano N° **PR02-v1**

1 Planta Baja
Escala 1:100

ESTRUCTURA PB		
CODIGO	SIMBOLO	ESPECIFICACIONES
		MAMPOSTERIA DE LADRILLO HUECO CERAMICO 12x19x33 PORTANTE
C1		COLUMNAS TUBO ESTRUCTURAL METALICO SECCION CUADRADA 80X80X3.2MM
CR		COLUMNAS ESTRUCTURA SEC. SUJECCION DE CARPINTERIAS Y EQUIP. A°A° TUBO ESTRUCTURAL METALICO SECCION CUADRADA 80X80X3.2MM

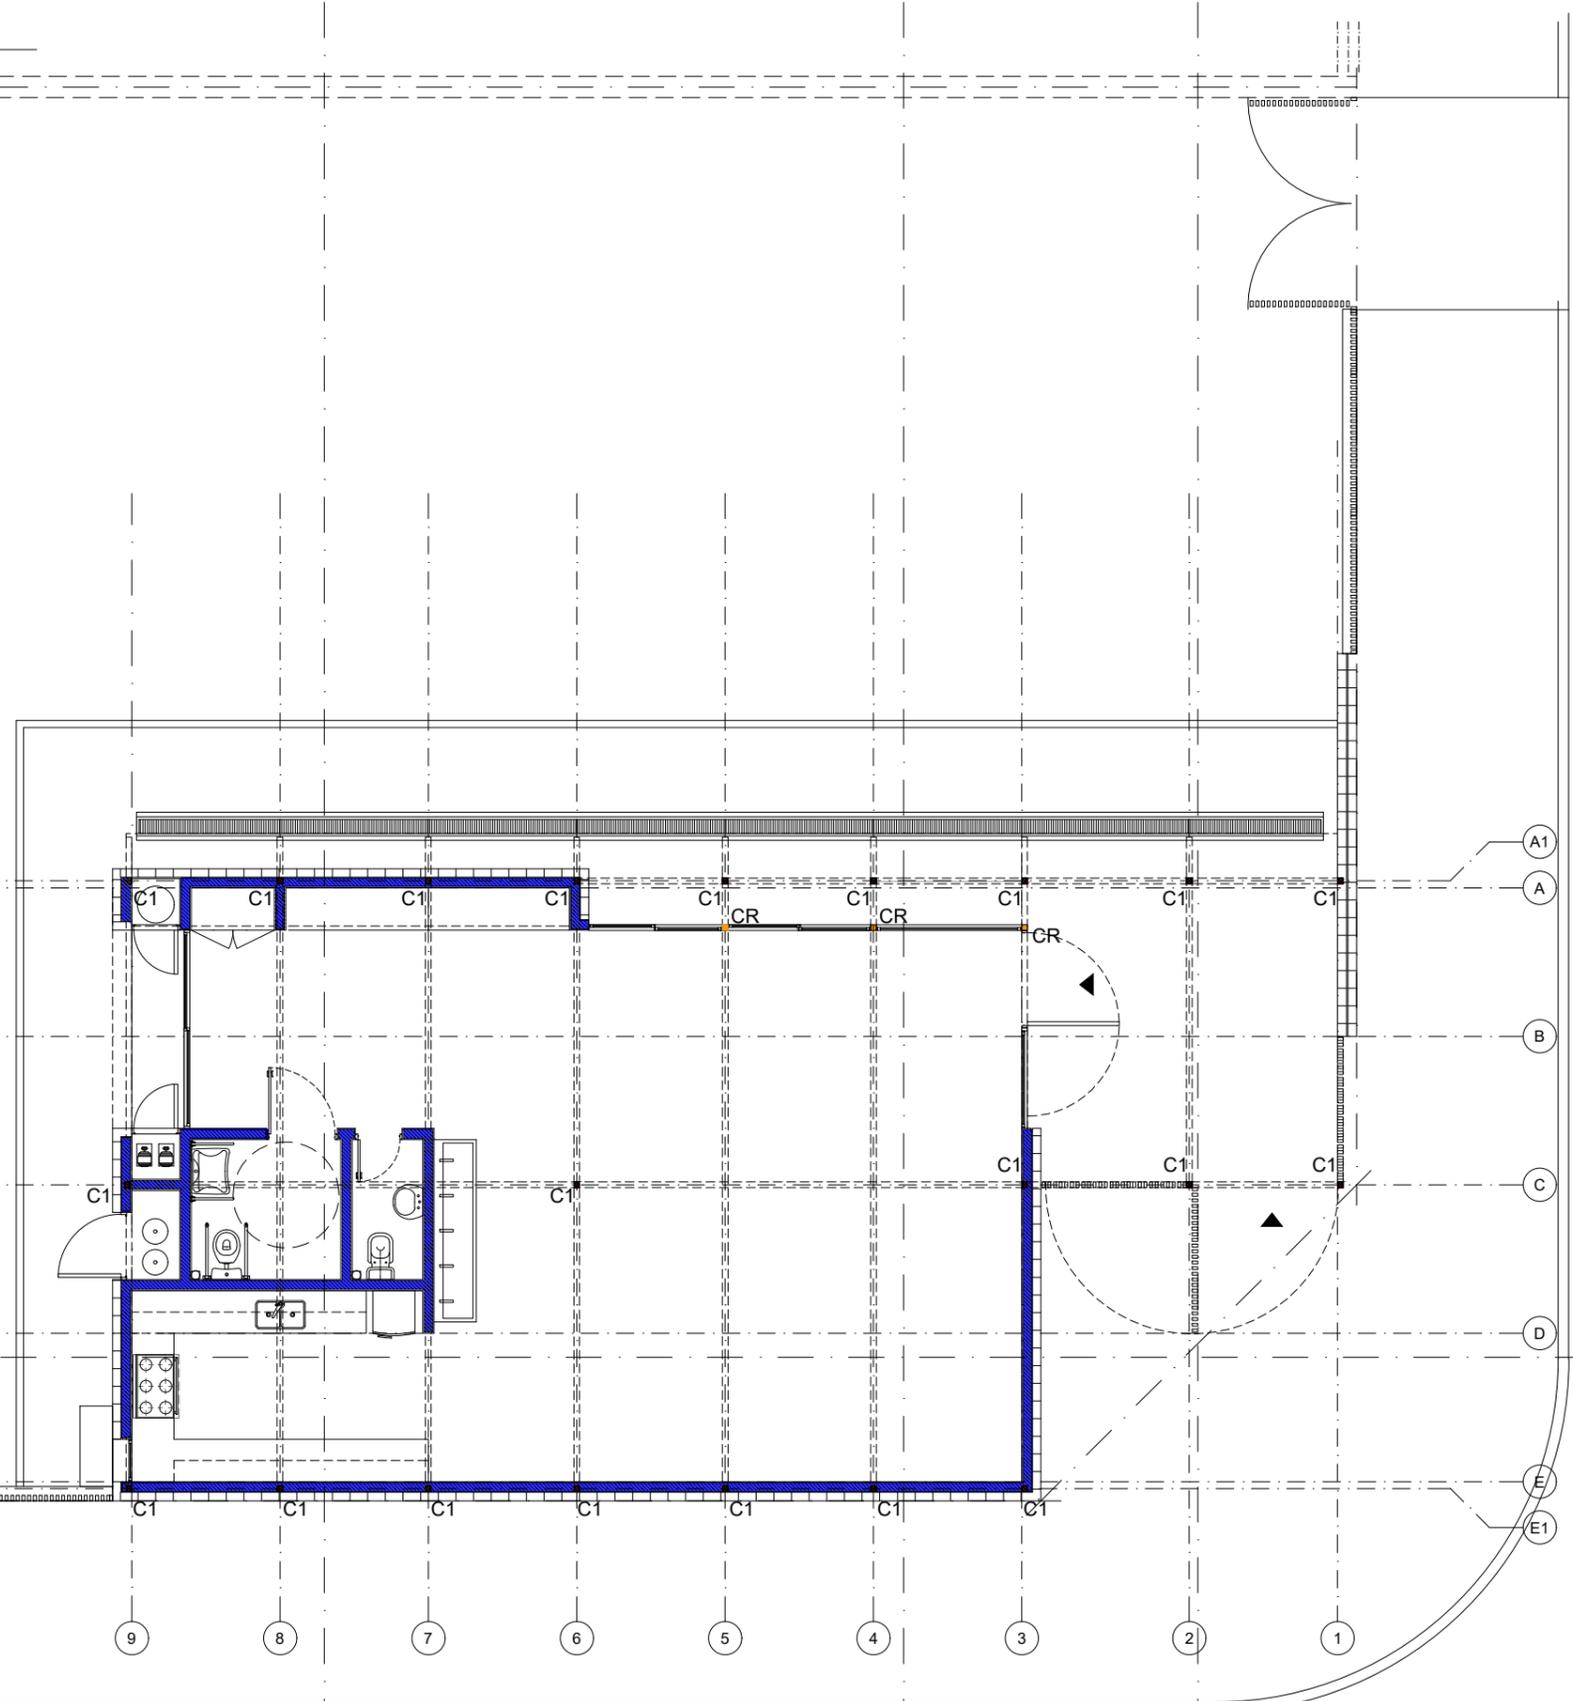

TIPOLOGIA 4A

NOTA: Todos los perfiles, secciones y dimensiones de los elementos son estimados, con el objeto de definir un precio de la instalacion, NO ES APTO PARA CONSTRUCCION, la Empresa debera realizar los calculos y estudios necesarios a fin de validar las mismas y garantizar la estabilidad global de la estructura.

PLANO NO APTO PARA CONSTRUCCION		
<p>EL PRESENTE PLANO ES INDICATIVO. LA CONTRATISTA CONFECCIONARA LOS PLANOS DEFINITIVOS, QUE DEBERAN SER APROBADOS POR LA INSPECCION DE OBRA. EL PLANO PRESENTADO POR LA CONTRATISTA ESTARA EN UN TODO DE ACUERDO CON LA NORMATIVA VIGENTE. TODAS LAS MEDIDAS Y NIVELES SE VERIFICARAN EN OBRA POR EL CONTRATISTA. TODOS LOS DETALLES CONSTRUCTIVOS SERAN COORDINADOS Y COMPATIBILIZADOS EN OBRA</p>		
Revisión	Fecha	Descripción



Ministerio de Obras Públicas
Argentina

Secretaría de Obras Públicas

Subsecretaría de Planificación y Coord. Territorial de la Obra Pública


Dirección Nacional de Arquitectura

Obra: CENTRO DE PRIMERA INFANCIA - TIP. CENTRO - RURAL	Plano N°
Plano: PLANTA BAJA	E02-v1
Fecha:	Escala: 1:100
Revisó:	

1 Planta +2.10
Escala 1:100

ESTRUCTURA P+2.10

CODIGO	SIMBOLO	ESPECIFICACIONES
		MAMPOSTERIA DE LADRILLO HUECO CERAMICO 12x19x33 PORTANTE
C1		COLUMNAS TUBO ESTRUCTURAL METALICO SECCION CUADRADA 80X80X3.2MM
CR		COLUMNAS ESTRUCTURA SEC. SUJECCION DE CARPINTERIAS Y EQUIP. A°A° TUBO ESTRUCTURAL METALICO SECCION CUADRADA 80X80X3.2MM
		MURO DE LADRILLO VISTO ESP 30 cm
V2		PERFIL UPN N°12 APOYO DE LOSA DE HORMIGON ARMADO SOBRE MESADAS
V3		DINTEL h=2.10, PARA FIJACION DE REJAS Y CARPINTERIAS TUBO ESTRUCTURAL METALICO SECCION CUADRADA 80X80X3.2MM

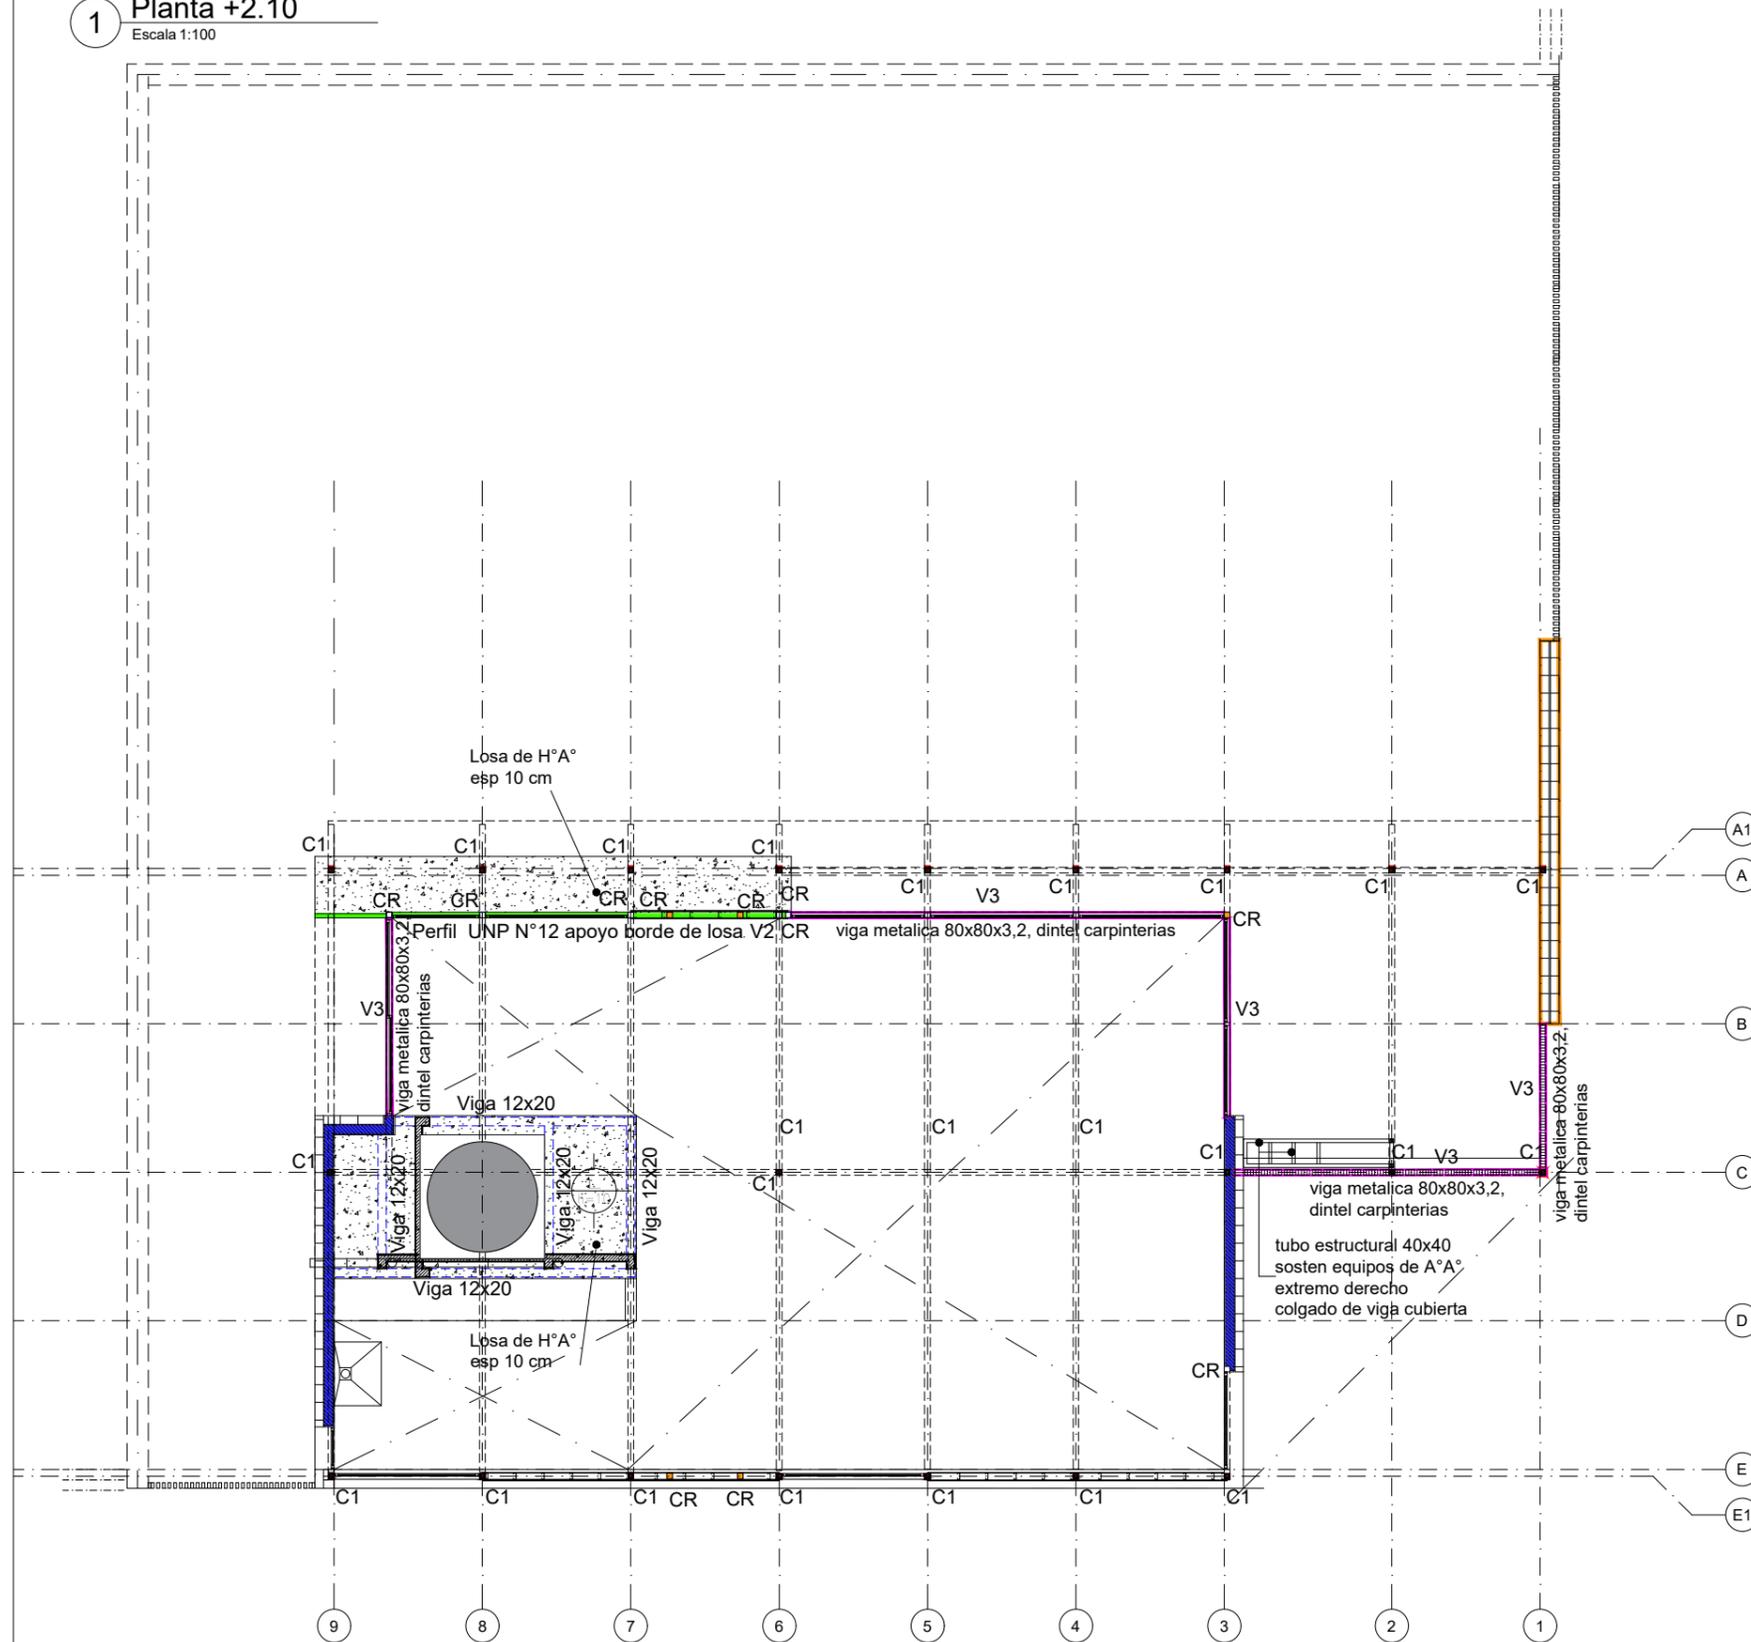


NOTA: Todos los perfiles, secciones y dimensiones de los elementos son estimados, con el objeto de definir un precio de la instalacion, NO ES APTO PARA CONSTRUCCION, la Empresa debera realizar los calculos y estudios necesarios a fin de validar las mismas y garantizar la estabilidad global de la estructura.

TIPOLOGIA 4A

PLANO NO APTO PARA CONSTRUCCION			 Ministerio de Obras Públicas Argentina	
EL PRESENTE PLANO ES INDICATIVO. LA CONTRATISTA CONFECCIONARA LOS PLANOS DEFINITIVOS, QUE DEBERAN SER APROBADOS POR LA INSPECCION DE OBRA. EL PLANO PRESENTADO POR LA CONTRATISTA ESTARA EN UN TODO DE ACUERDO CON LA NORMATIVA VIGENTE. TODAS LAS MEDIDAS Y NIVELES SE VERIFICARAN EN OBRA POR EL CONTRATISTA. TODOS LOS DETALLES CONSTRUCTIVOS SERAN COORDINADOS Y COMPATIBILIZADOS EN OBRA.			Secretaría de Obras Públicas Subsecretaría de Planificación y Coord. Territorial de la Obra Pública Dirección Nacional de Arquitectura	
Revisión	Fecha	Descripción		
			Obra: CENTRO DE PRIMERA INFANCIA - TIP. CENTRO - RURAL	
			Plano: PLANTA +2.10	
			Fecha: Escala: 1:100 Revisó: Plano N° E03-v1	

1 Planta Estructura Cubierta
Escala 1:100

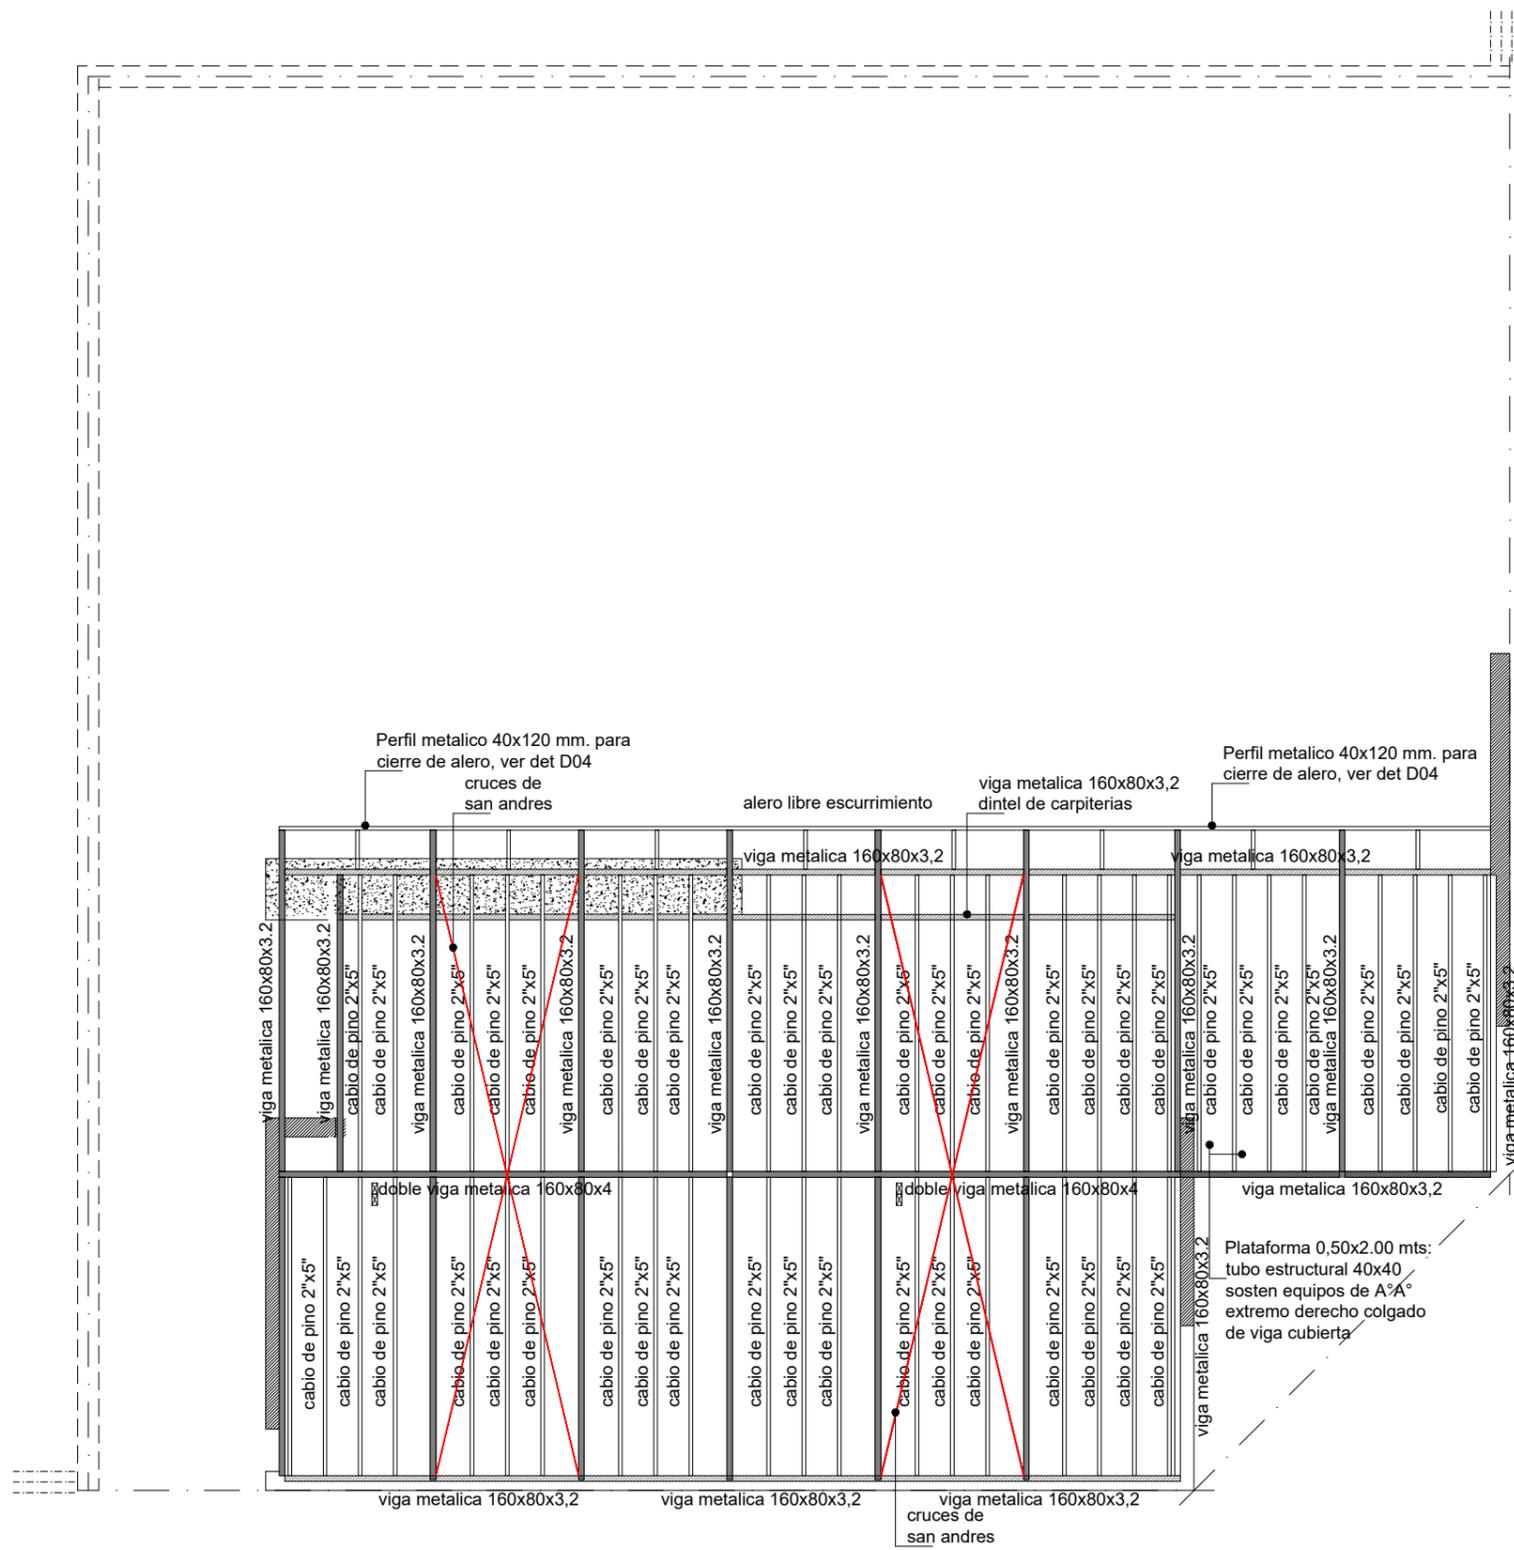

NOTA: Todos los perfiles, secciones y dimensiones de los elementos son estimados, con el objeto de definir un precio de la instalacion, NO ES APTO PARA CONSTRUCCION, la Empresa debera realizar los calculos y estudios necesarios a fin de validar las mismas y garantizar la estabilidad global de la estructura.


TIPOLOGIA 4A

PLANO NO APTO PARA CONSTRUCCION			 <p>Ministerio de Obras Públicas Argentina</p>	<p>Secretaría de Obras Públicas</p>	<p>Subsecretaría de Planificación y Coord. Territorial de la Obra Pública</p>	<p>Dirección Nacional de Arquitectura</p>
<p><small>EL PRESENTE PLANO ES INDICATIVO. LA CONTRATISTA CONFECCIONARA LOS PLANOS DEFINITIVOS, QUE DEBERAN SER APROBADOS POR LA INSPECCION DE OBRA. EL PLANO PRESENTADO POR LA CONTRATISTA ESTARA EN UN TODO DE ACUERDO CON LA NORMATIVA VIGENTE. TODAS LAS MEDIDAS Y NIVELES SE VERIFICARAN EN OBRA POR EL CONTRATISTA. TODOS LOS DETALLES CONSTRUCTIVOS SERAN COORDINADOS Y COMPATIBILIZADOS EN OBRA</small></p>						
Revision	Fecha	Descripcion	Obra: CENTRO DE PRIMERA INFANCIA - TIP. CENTRO - RURAL		Plano N° E04-v1	
			Plano: PLANTA ESTRUCTURA CUBIERTA			
			Fecha:	Escala: 1:100	Revisó:	

SIMBOLOGÍA	REFERENCIAS	CANT
	Samsung split 6400 w ar24msf - frío/calor EQ INTERIOR 1.12 m x 0.29 m x 0.37 m TERMINAL EXTERIOR 0.28 m x 0.29 m x 0.37 m	3
	Samsung split 3300 w ar12msf - frío/calor	0
	Samsung split 5000 w ar18msf - frío/calor	0

NOTA: Las especificaciones de los equipos y sus capacidades son estimadas, con el objeto de definir un precio de la instalación, NO ES APTO PARA CONSTRUCCIÓN, la Empresa deberá realizar los cálculos y estudios necesarios a fin de determinar los valores adecuados para cada instalación.

- 01 Campana de extracción de acero inoxidable 1.20 mm espesor / 1.20 m de ancho. Terminación pulida. Conducto de extracción de acero inoxidable. Extracción forzada monofásica 220v. Salida al exterior por la cubierta metálica.
- 02 Conducto de chapa galvanizada y extractores centrifugos tipo Gatti para ventilación de baños.
- 03 Montaje de Unidad Exterior (UE) +0.20 m mediante ménsulas metálicas
- 04 Montaje de Unidad Exterior (UE) +2.1 m mediante estructura metálica (ver planilla herrería)
- 05 Unidad Exterior (UE) +2.10 m instalada sobre losa alféizar (exterior)

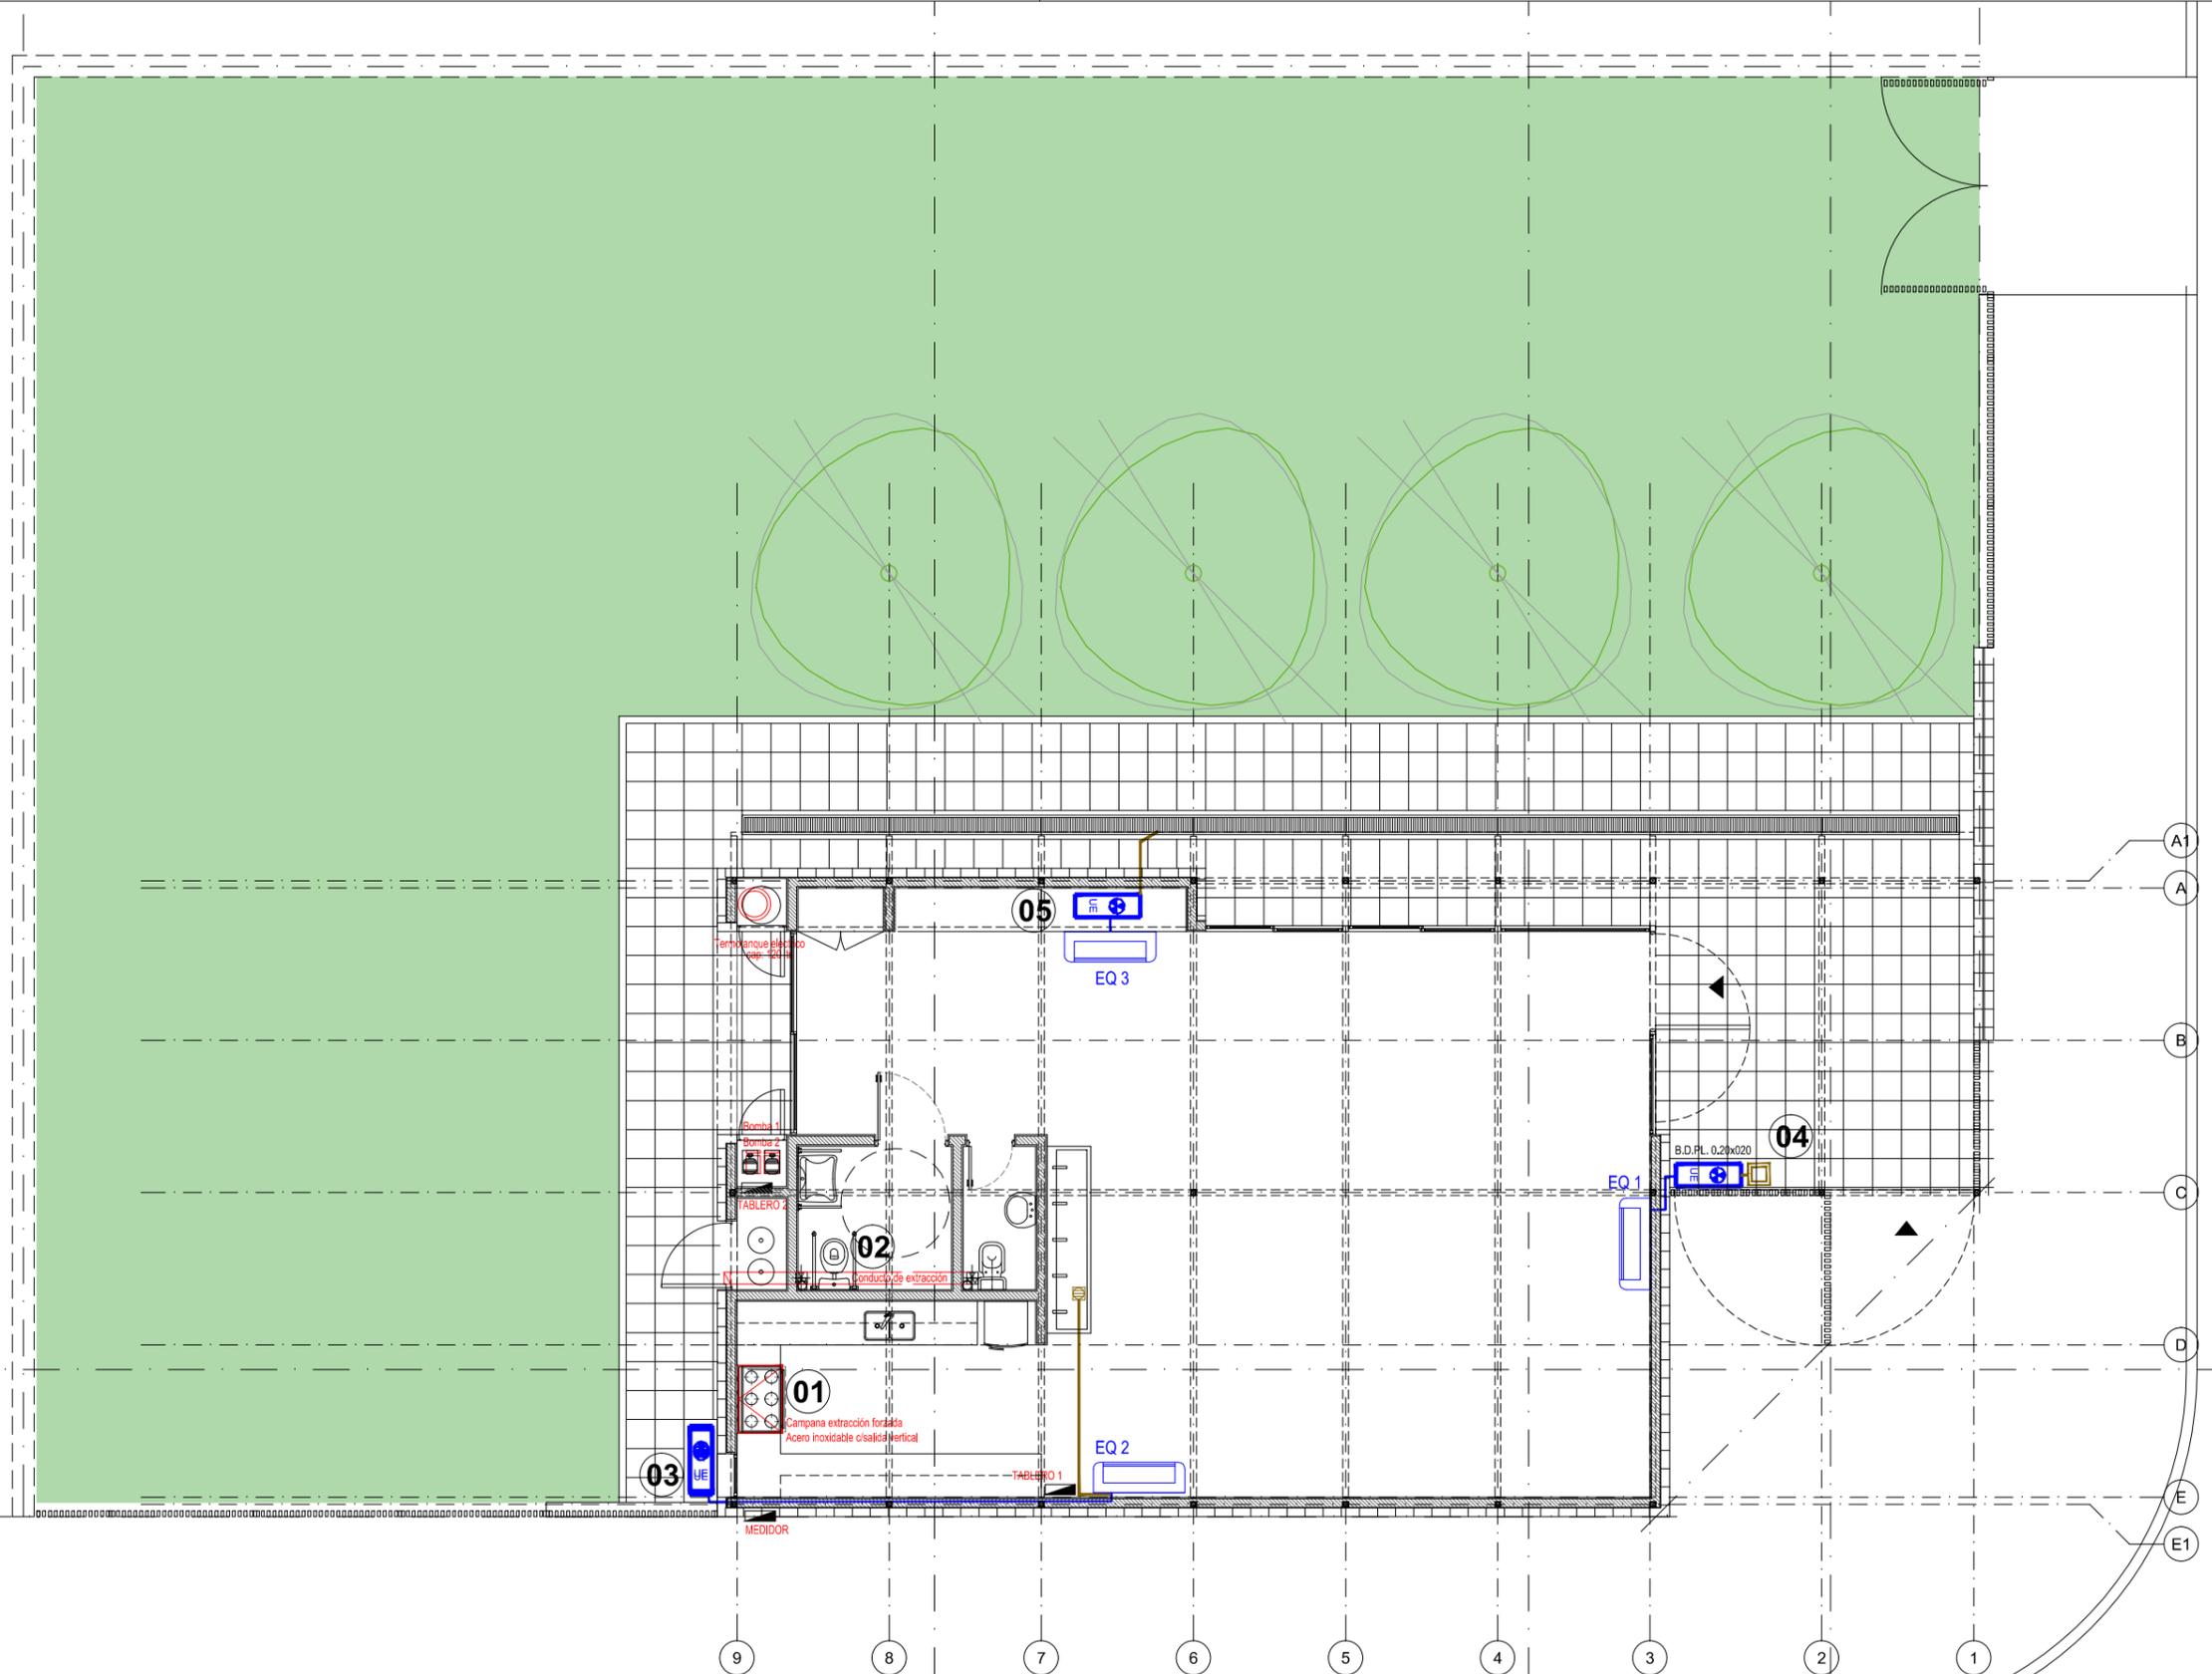

TIPOLOGIA 4A

PLANO NO APTO PARA CONSTRUCCION

EL PRESENTE PLANO ES INDICATIVO. LA CONTRATISTA CONFECIONARA LOS PLANOS DEFINITIVOS QUE DEBERAN SER APROBADOS POR LA INSPECCION DE OBRA. EL PLANO PRESENTADO POR LA CONTRATISTA ESTARA EN UN TODO DE ACUERDO CON LA NORMATIVA VIGENTE. TODAS LAS MEDIDAS Y NIVELES SE VERIFICARAN EN OBRA POR EL CONTRATISTA. TODOS LOS DETALLES CONSTRUCTIVOS SERAN COORDINADOS Y COMPATIBILIZADOS EN OBRA.

Revisión	Fecha	Descripción



Ministerio de Obras Públicas Argentina
Secretaría de Obras Públicas
Subsecretaría de Planificación y Coord. Territorial de la Obra Pública
Dirección Nacional de Arquitectura

Obra: CENTRO DE PRIMERA INFANCIA - TIPOLOGIA RURAL

Plano: PLANTA INSTALACIONES ELECTRICAS


Fecha: Escala: 1:100

Revisó:

Plano N°

IT01-v1

1 Planta Baja
Escala 1:100

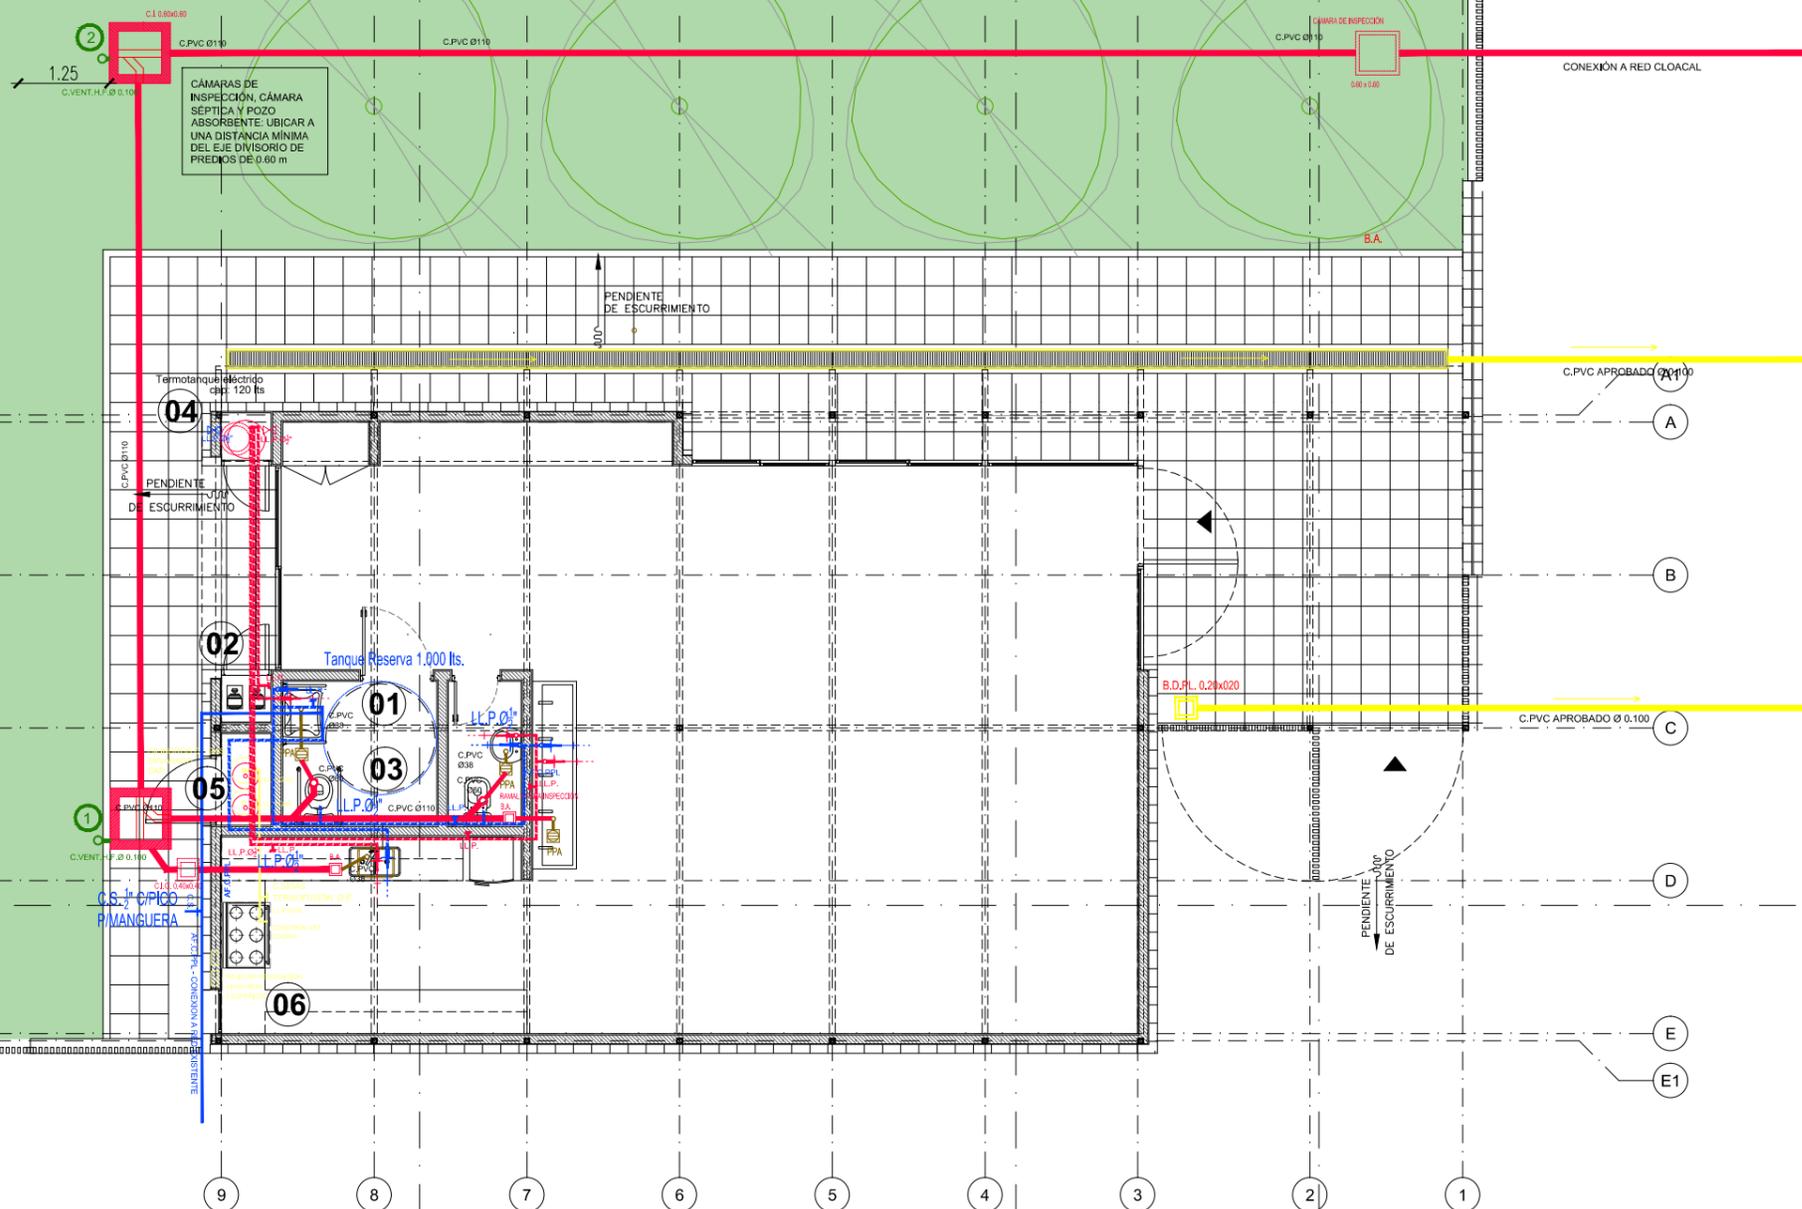

REFERENCIAS

- 01 TANQUE DE RESERVA AGUA ROTOPLAS FLAT (POLIETILENO LINEAL DE BAJA DENSIDAD) CAPACIDAD 1000 LTS. Ø 1.56 m / h: 0.89 m COLECTOR C. POLIPR. Ø 50, LLP. VL., RUPTOR DE VACÍO, CAÑO DESBORDE. Apoyo s/losa S/BAÑO DISC. c/ banquina 0.10 m FLOTANTE AUTOMÁTICO 2 BOMBAS 4.5 m3 A 25 MCA ALTERNADAS Y EN CASCADA
- 02 RECINTO BOMBAS PRESURIZADORAS 1 EQUIPO PRESURIZADOR TIPO ROWA PRESS 270 ALTO CAUDAL (Para servicio agua de consumo)
- 03 COLECTOR ESTANCO HIDROBRONZ Ø50 CVÁLVULAS ESFÉRICAS Y VÁLVULA DE RETENCIÓN.
- 04 TERMOTANQUE ELÉCTRICO RHEEM MODELO TEP 120 ACUMULACIÓN 120 LTS POTENCIA 2,0 KW/H - 1720 KCAL/H TEMP. DE ENTRADA EN INVIERNO 15°C TEMP. DE SALIDA 60°C CAUDAL DE AGUA: CALENTADO RECUPERADO = 37 LTS/H EN 1 H ACUMULADO + RECUPERADO = 162 LTS CAUDAL DE AGUA A 60°C NECESARIA 153 LTS/H
- 05 RECINTO CILINDROS DE GAS
- 06 REJILLAS REGLAMENTARIAS DE VENTILACIÓN PERMANENTE. UBICACIÓN: TERCIO SUPERIOR Y TERCIO INFERIOR CANTIDAD: 2

Referencias Provisión de agua - Instalación de Gas

DESCRIPCIÓN	CAÑERÍAS
	CANILLA AC
	CANILLA AF
	CAÑERÍA AGUA CALIENTE P.P.L.
	CAÑERÍA AGUA FRÍA P.P.L.
	LLAVE DE PASO AC
	LLAVE DE PASO AF

Referencias Desagües

DESCRIPCIÓN	CAÑERÍAS
	DESAGÜE CLOACAL INST. PRIMARIA CAÑERÍA DE PVC 110
	DESAGÜE CLOACAL INST. SECUNDARIA CAÑERÍA DE PVC 60
	DESAGÜE PLUVIAL CAÑERÍA DE PVC 110
	VENTILACIÓN CAÑERÍA DE HIERRO FUNDIDO EN CÁMARA DE INSPECCIÓN. CAÑERÍA DE PVC 60 EN BOCAS DE ACCESO Y PILETA DE PATIO

NOTA: TODAS LAS DIMENSIONES SERÁN EL RESULTADO DEL CÁLCULO CORRESPONDIENTE PRESENTADO POR LA EMPRESA.

DADO EL CARÁCTER RURAL DE LA ZONA, SE CONTEMPLA PROVISIÓN DE AGUA POTABLE MEDIANTE PERFORACIÓN Y CONEXIÓN AL TENDIDO DE DISTRIBUCIÓN, ASÍ COMO LA CONSTRUCCIÓN Y CONEXIÓN AL SISTEMA DE DESAGÜES CLOACALES, MEDIANTE POZO ABSORBENTE, CÁMARA INTERCEPTORA DE GRASAS Y CÁMARA SÉPTICA.

PLANO NO APTO PARA CONSTRUCCION

EL PRESENTE PLANO ES INDICATIVO. LA CONTRATISTA CONFECCIONARA LOS PLANOS DEFINITIVOS QUE DEBERAN SER APROBADOS POR LA INSPECCION DE OBRA. EL PLANO PRESENTADO POR LA CONTRATISTA ESTARA EN UN TODO DE ACUERDO CON LA NORMATIVA VIGENTE. TODAS LAS MEDIDAS Y NIVELES SE VERIFICARAN EN OBRA POR EL CONTRATISTA. TODOS LOS DETALLES CONSTRUCTIVOS SERAN COORDINADOS Y COMPATIBILIZADOS EN OBRA.

Revisión	Fecha	Descripción



Ministerio de Obras Públicas Argentina

Secretaría de Obras Públicas Subsecretaría de Planificación y Coord. Territorial de la Obra Pública

Dirección Nacional de Arquitectura

Obra: CENTRO DE PRIMERA INFANCIA - TIPOLOGIA RURAL

Plano: PLANTA DE INSTALACIONES SANITARIAS

Fecha: Escala: 1:100

Revisó:


Plano N°

IS01-v1

TIPOLOGIA 4A

SIMBOLOGÍA	REFERENCIAS
▲	MATAFUEGO
⊕	DETECTOR DE HUMO
⊙	DETECTOR DE GAS
■	PULSADOR DE INCENDIO
⊗	CENTRAL DE INCENDIO

NOTA: Las especificaciones de los equipos y sus capacidades son estimadas, con el objeto de definir un precio de la instalación, NO ES APTO PARA CONSTRUCCIÓN. La Empresa deberá realizar los cálculos y estudios necesarios a fin de determinar los valores adecuados para cada instalación.

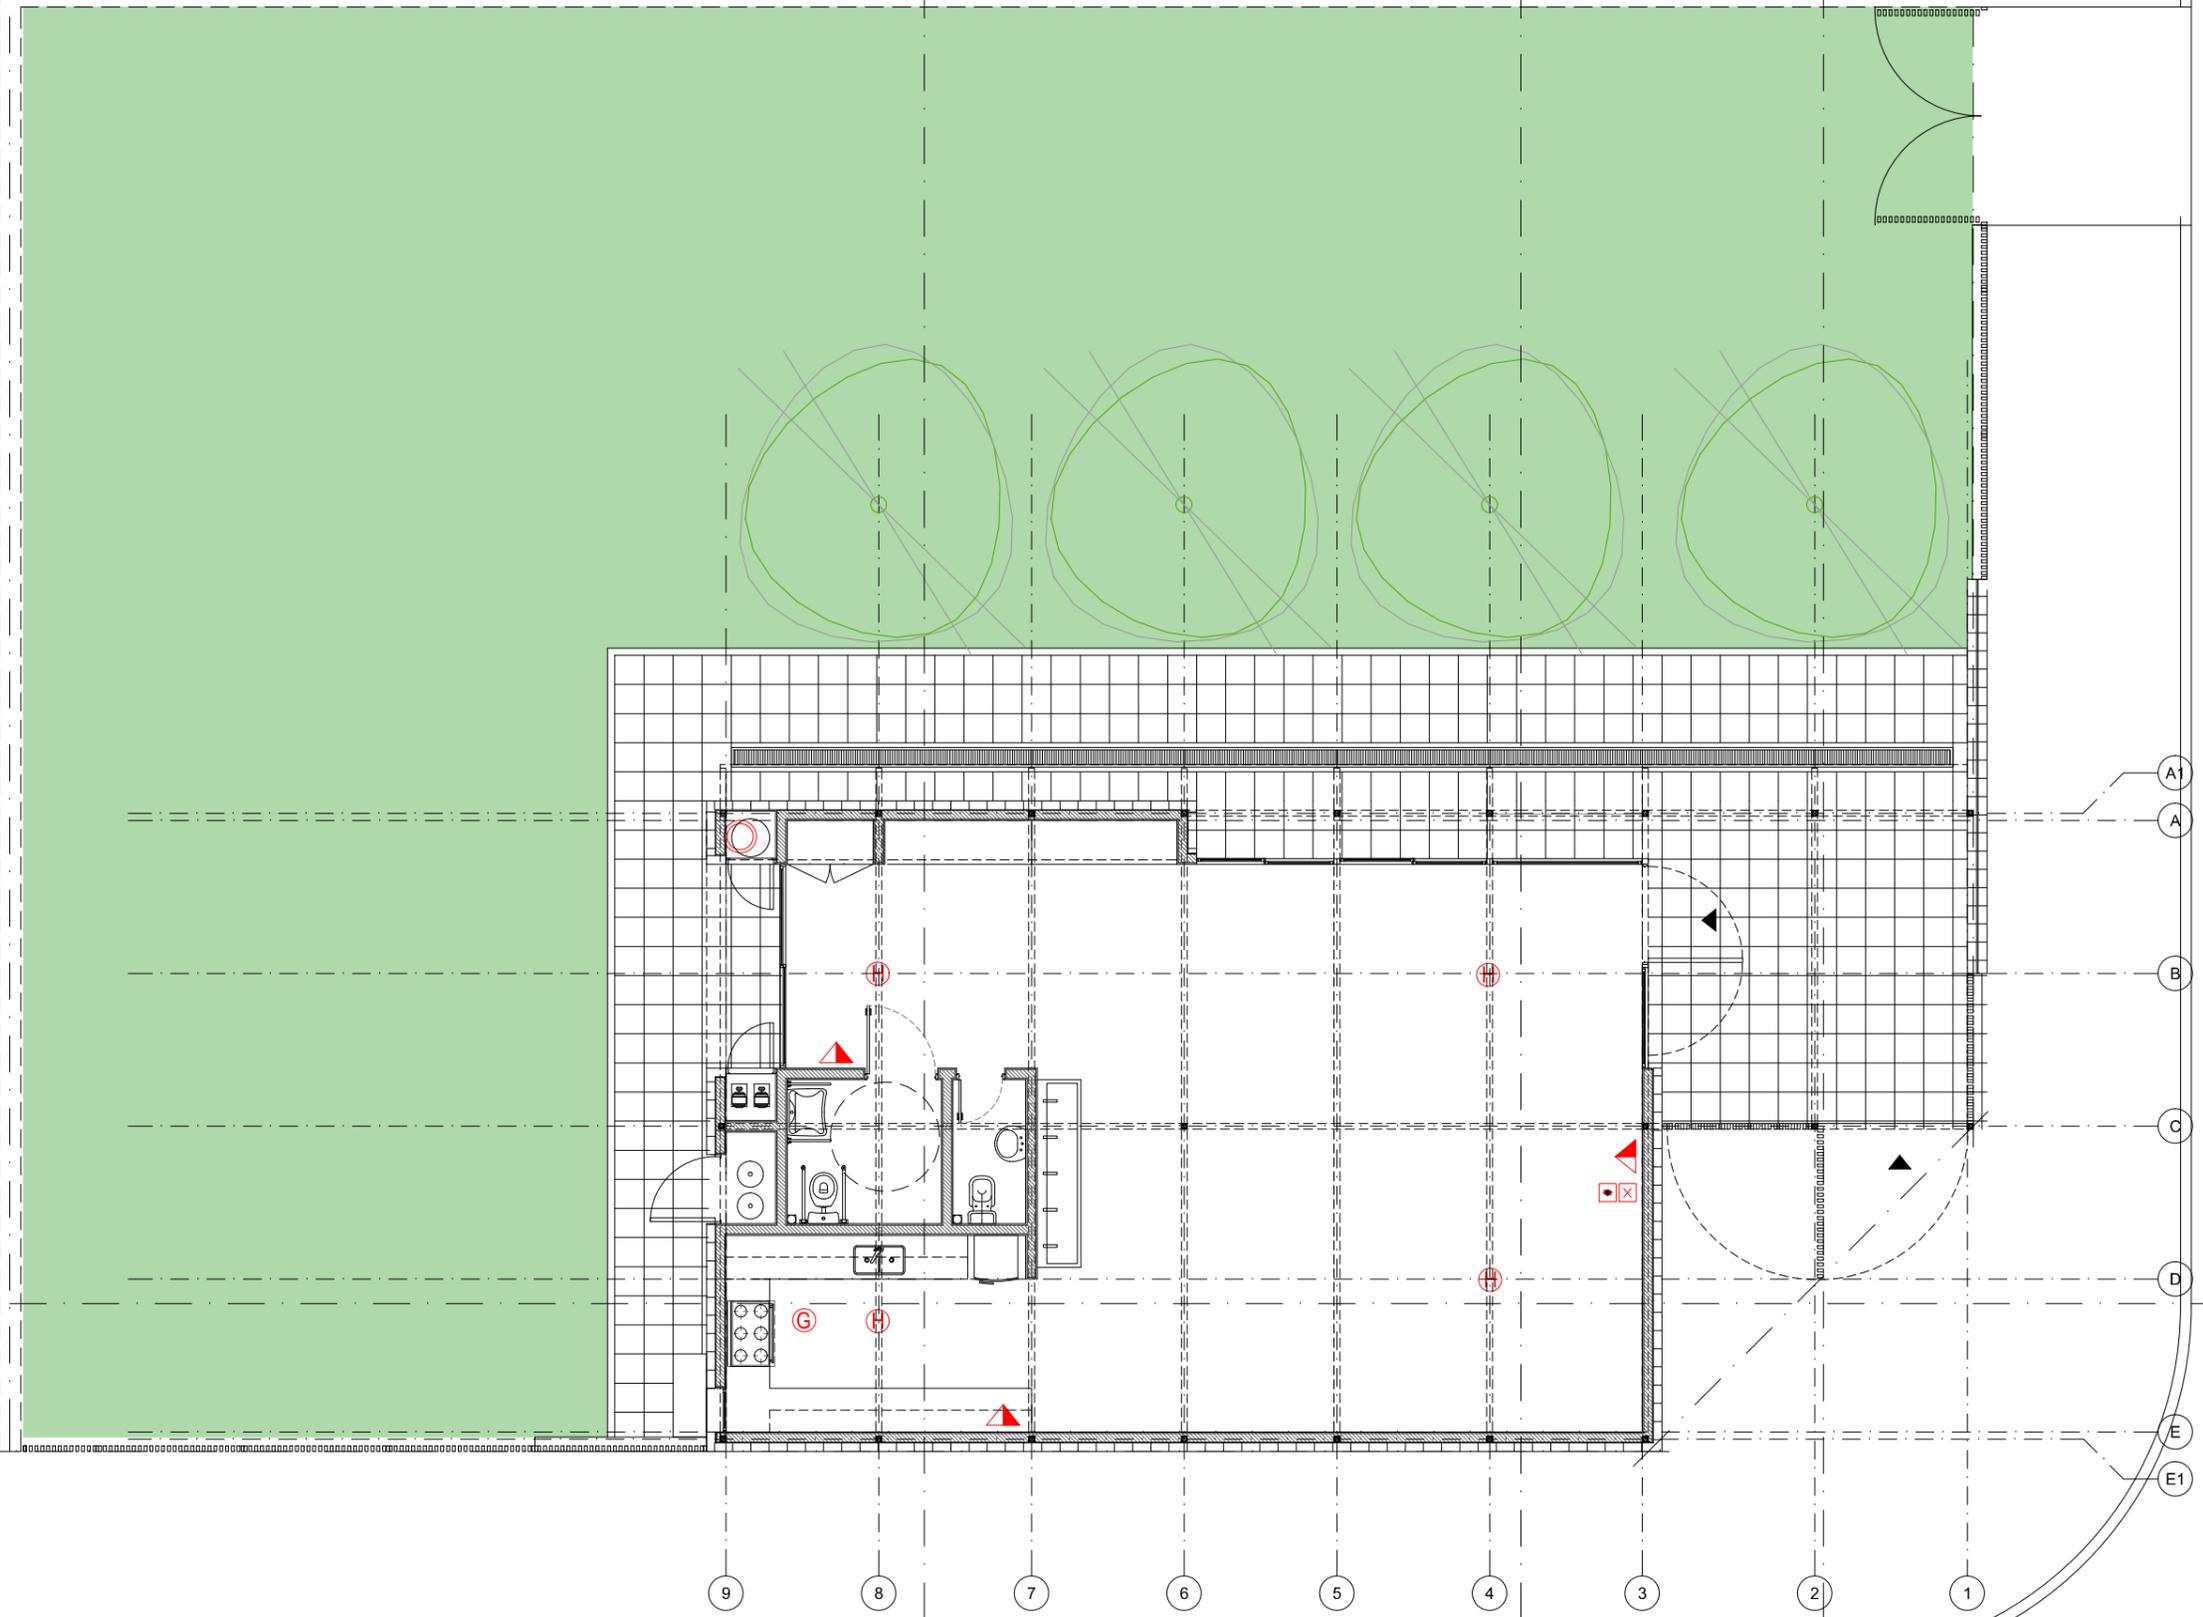


TIPOLOGIA 4A

PLANO NO APTO PARA CONSTRUCCION			 Ministerio de Obras Públicas Argentina	Secretaría de Obras Públicas	Subsecretaría de Planificación y Coord. Territorial de la Obra Pública	Dirección Nacional de Arquitectura
<small>EL PRESENTE PLANO ES INDICATIVO. LA CONTRATISTA CONFECCIONARA LOS PLANOS DEFINITIVOS QUE DEBERAN SER APROBADOS POR LA INSPECCION DE OBRA. EL PLANO PRESENTADO POR LA CONTRATISTA ESTARA EN UN TODO DE ACUERDO CON LA NORMATIVA VIGENTE. TODAS LAS MEDIDAS Y NIVELES SE VERIFICARAN EN OBRA POR EL CONTRATISTA. TODOS LOS DETALLES CONSTRUCTIVOS SERAN COORDINADOS Y COMPATIBILIZADOS EN OBRA.</small>						
Revisión	Fecha	Descripción	Obra: CENTRO DE PRIMERA INFANCIA - TIPOLOGIA RURAL Plano: PLANTA INSTALACIONES ELECTRICAS			
			Fecha:	Escala: 1:100	Revisó:	Plano N° 1101-v1

ILUMINACIÓN | REFERENCIAS

SIMBOLOGÍA	COD.	REFERENCIAS	POT.
	AP1	Aplicador estanco de policarbonato para tubos led marca LUMENAC, modelo MAREIA 95x1270x94mm 20W o calidad superior	20W
	AP2	Aplicador Luminaria led de aplicar, cuerpo de chapa, difusor marca LUMENAC, modelo POLO-P 165x165x35mm 12w o calidad superior	12W
	AP3	Plafón de aplicar, marco de aluminio inyectado, LUMENAC modelo PLASMA PAL 149 o calidad superior, diám. 300 mm, 24 w	24W
	AP4	Luminaria led de aplicar, cuerpo oval tipo LUMENAC, modelo OVAL de exterior o calidad superior 271x146x67mm 20w	20W
	AP7	Aplicador bimesada, difusor acrílico satinado, led e interruptor incorporados, LUCCIOLA Modelo BAR 900 mm 15 w	15W
		Luz de emergencia	
		Cartel luminoso de salida	
		Boca de Dato Doble (2 datos Cat 5e)	
		Tomas Doble Normalizado con Obturadores 2x10	
	B1-B2	Bomba presurización red de agua	
	B3-B4	Bombas sistema de calefacción	
		Extractor centrifugo tipo Gatti para ventilación baños con conducto de chapa galvanizada	

NOTA: Las especificaciones de los equipos y sus capacidades son estimadas, con el objeto de definir un precio de la instalación, NO ES APTO PARA CONSTRUCCIÓN, la Empresa debera realizar los cálculos y estudios necesarios a fin de determinar los valores adecuados para cada instalación.

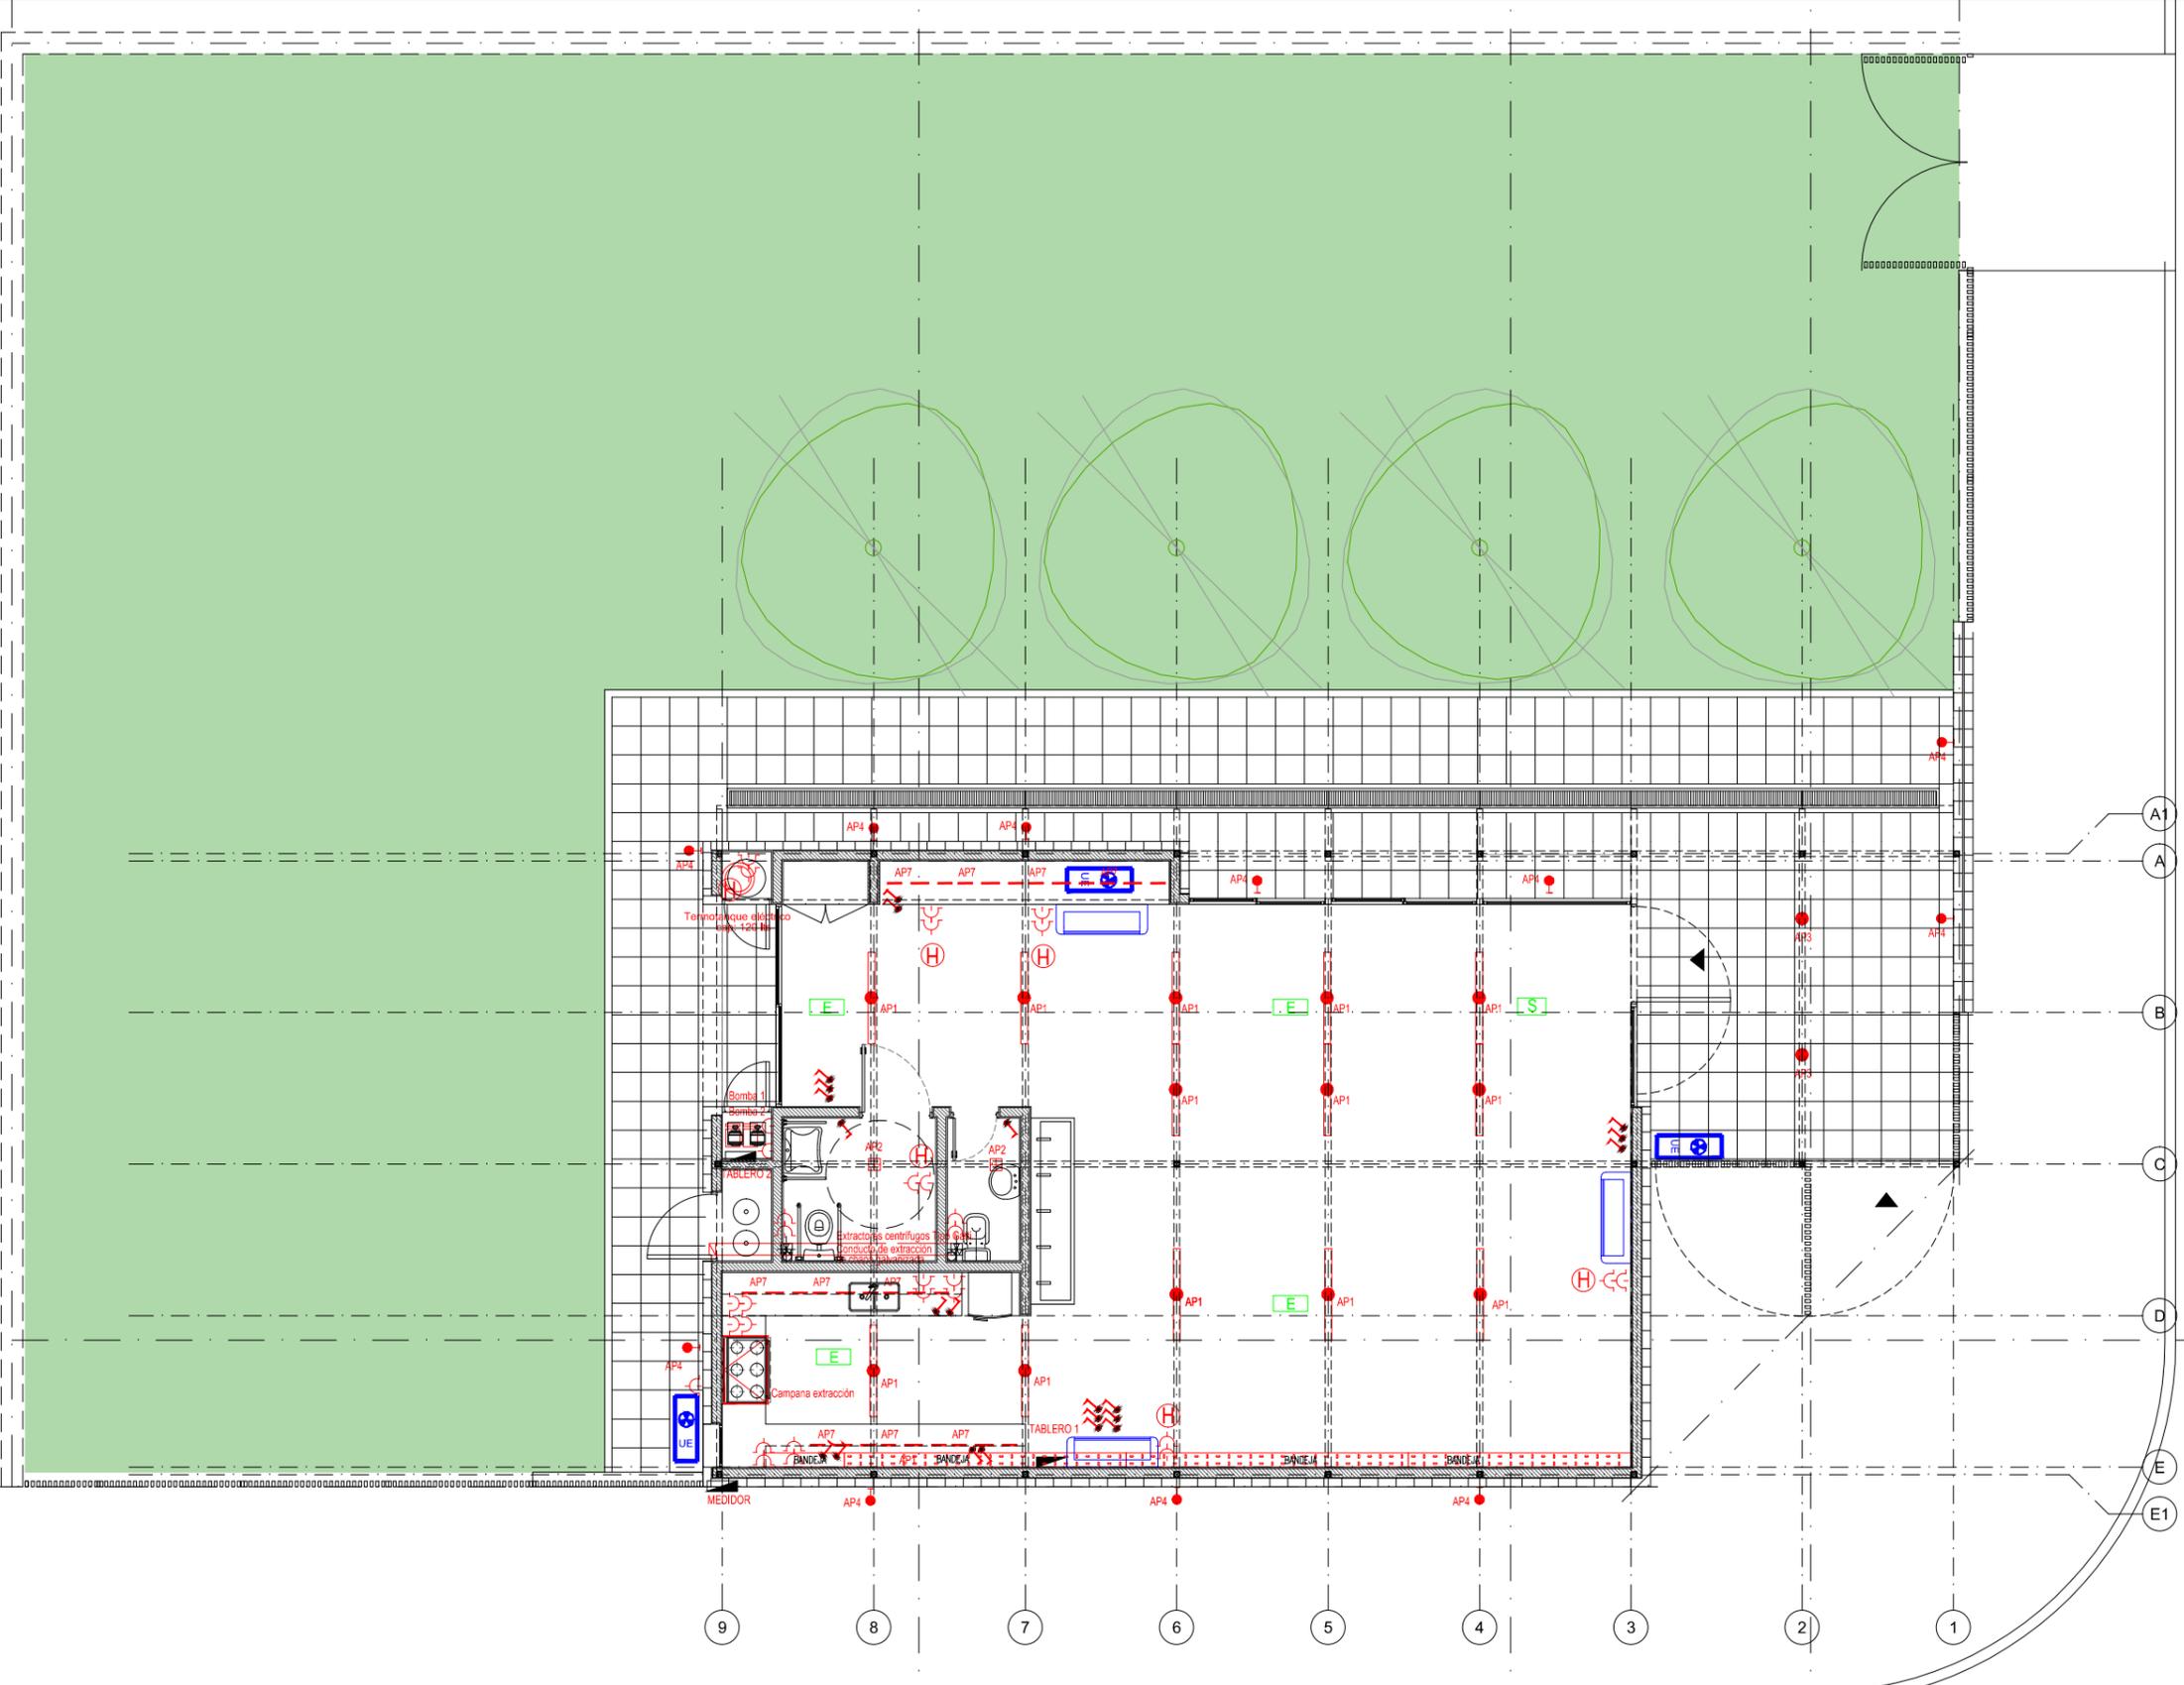

TIPOLOGIA 4A

PLANO NO APTO PARA CONSTRUCCION

EL PRESENTE PLANO ES INDICATIVO. LA CONTRATISTA CONFECIONARA LOS PLANOS DEFINITIVOS QUE DEBERAN SER APROBADOS POR LA INSPECCION DE OBRA. EL PLANO PRESENTADO POR LA CONTRATISTA ESTARA EN UN TODO DE ACUERDO CON LA NORMATIVA VIGENTE. TODAS LAS MEDIDAS Y NIVELES SE VERIFICARAN EN OBRA POR EL CONTRATISTA. TODOS LOS DETALLES CONSTRUCTIVOS SERAN COORDINADOS Y COMPATIBILIZADOS EN OBRA.

Revisión	Fecha	Descripción



Ministerio de Obras Públicas
Secretaría de Obras Públicas
Subsecretaría de Planificación y Coord. Territorial de la Obra Pública
Dirección Nacional de Arquitectura

Obra: CENTRO DE PRIMERA INFANCIA - TIPOLOGIA RURAL
Plano: PLANTA INSTALACIONES ELECTRICAS
Fecha: Escala: 1:100 Revisó: Plano N° IE01-v1

Diseño sugerido para
bordes de terreno
Arbustos altos

Diseño sugerido para
bordes de terreno
Herbáceas

Árboles

Planta mínima 1m x 1m al ras del piso
PLANO NO APTO PARA CONSTRUCCION

EL PRESENTE PLANO ES INICATIVO. LA CONTRATISTA CONFECCIONARA LOS PLANOS DEFINITIVOS QUE DEBERAN SER APROBADOS POR LA INSPECCION DE OBRA. EL PLANO PRESENTADO POR LA CONTRATISTA ESTARA EN UN TODO DE ACUERDO CON LA NORMATIVA VIGENTE.
TODAS LAS MEDIDAS Y NIVELES SE VERIFICARAN EN OBRA POR EL CONTRATISTA.
TODOS LOS DETALLES CONSTRUCTIVOS SERAN COORDINADOS Y COMPATIBILIZADOS EN OBRA.

Revisión	Fecha	Descripción



Ministerio de Obras Públicas Argentina
Secretaría de Obras Públicas
Subsecretaría de Planificación y Coord. Territorial de la Obra Pública
Dirección Nacional de Arquitectura

Obra: CENTRO DE PRIMERA INFANCIA - TIPOLOGIA RURAL
Plano: PLANTA BAJA - PAISAJE
Fecha: Escala: 1:100 Revisó: Plano N° P01-v1

TIPOLOGIA 4A